


SCALA 1:200

# PLANIMETRIA GENERALE

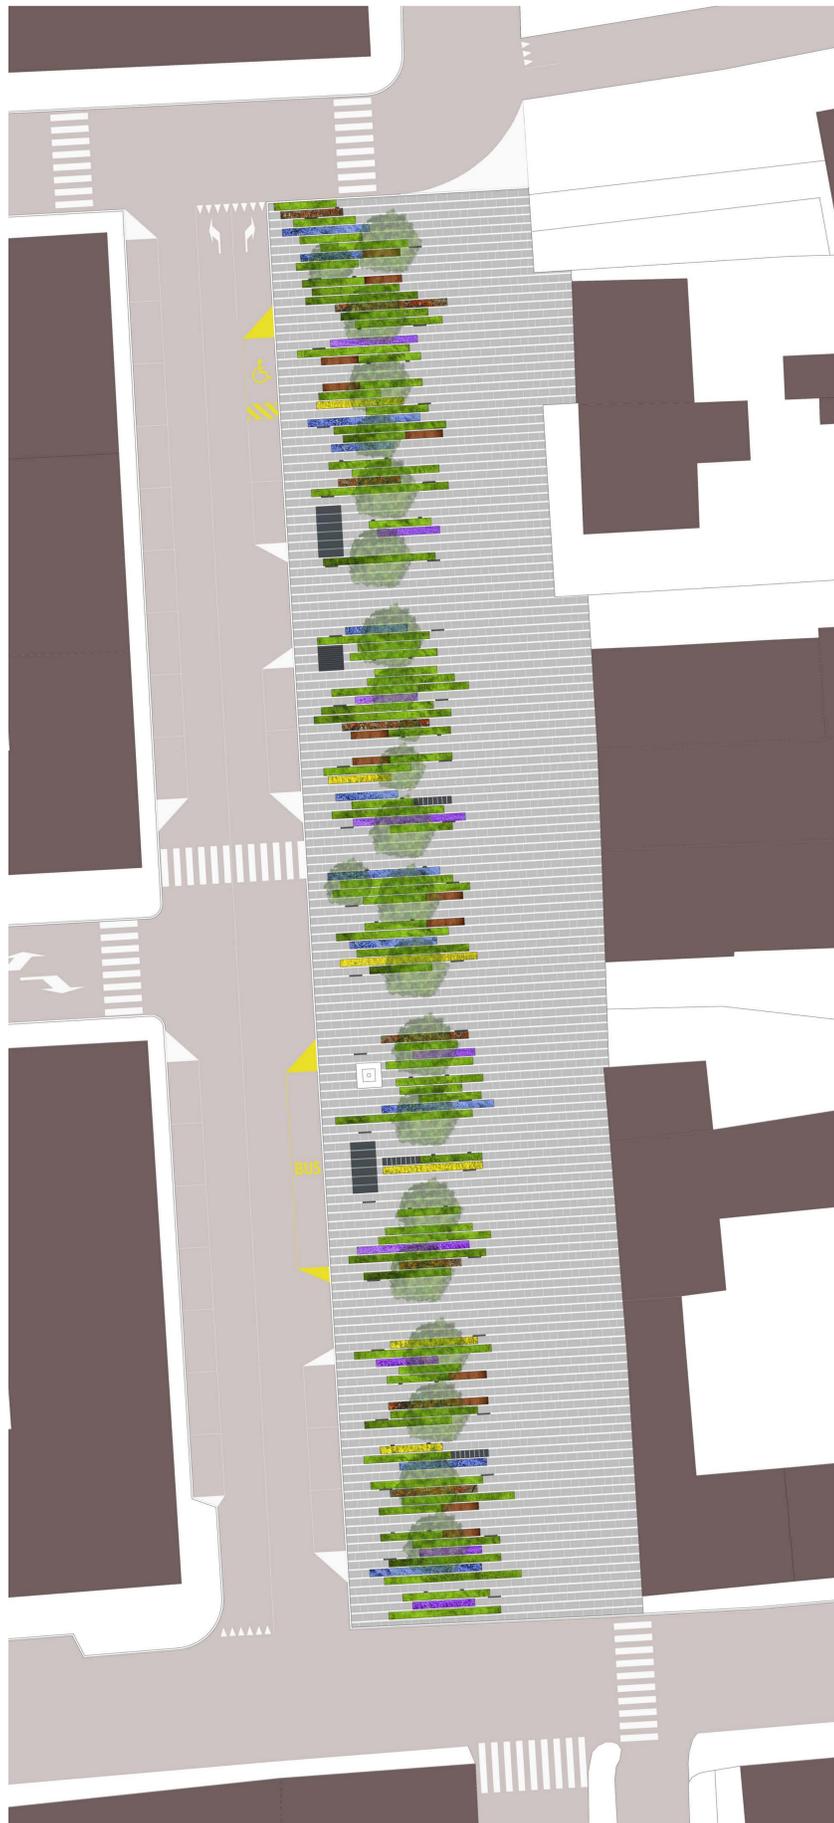

SCALA 1:100  
**SEZIONE TRASVERSALE IN SITUAZIONE ORDINARIA**  
Quotidianamente la piazza offrirà svago e relax al riparo di una barriera verdeggiante con la vista verso le colline. Tra il livello del suolo e le chiome degli alberi trovano collocazione le specie arbustive.



SCALA 1:100  
**SEZIONE TRASVERSALE IN GIORNI DI MERCATO**  
Durante i giorni di mercato o durante eventi della comunità la piazza potrà essere utilizzata in tutta la sua estensione. Il verde si pone come filtro a separare l'evento dai flussi di percorrenza e dalla pensilina dell'autobus.


SCALA 1:200  
**SEZIONE LONGITUDINALE**

Il filare di alberi del progetto si propone come quinta scenica della piazza riducendo la monotonia degli edifici. Una volta raggiunta la maturità le chiome degli alberi creeranno un ambiente piacevole da vivere in ogni momento dell'anno. Nella nuova piazza la fermata dell'autobus si colloca nei pressi del monumento al bersagliere, che gode così di maggior risalto.



SCALA 1:500  
**ILLUMINAZIONE NOTTURNA**

Durante le ore serali l'impianto d'illuminazione si avvale di due tipi di corpi illuminanti: lampioni e lampioncini. I lampioni si collocano ad est e ad ovest del filare di alberi. Con questa disposizione i parcheggi e il viale pedonale sono costantemente illuminati per l'utilizzo in sicurezza della piazza. Tra le due file di lampioni, al di sotto delle chiome, dei lampioncini illuminano i passaggi tra le aiuole per facilitare il transito dalla strada alla piazza e viceversa. Lampioni e lampioncini si trovano nei pressi di panchine e rastrelliere per renderle utilizzabili ad ogni ora. La fermata dell'autobus e la postazione bike-sharing sono fornite di illuminazione propria; il vano tecnico sarà illuminato dall'interno da un faro RGB per proiettare luci scenografiche attraverso le fessure di vetro opalino. L'intero impianto sfrutta la tecnologia LED che permette un'ottima resa luminosa a fronte di un basso consumo energetico.

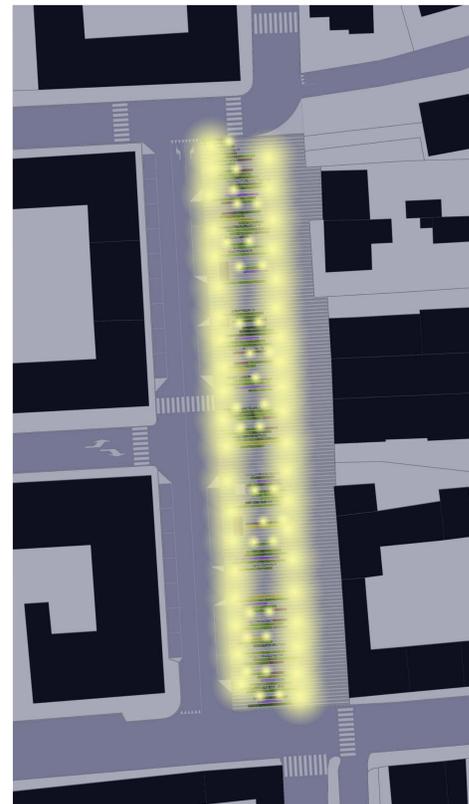

VISTA A VOLO D'UCCELLO



VISTA DEL VIALE PEDONALE



FERMATA DELL'AUTOBUS



VISTA NOTTURNA



SCALA 1:20  
**DETTAGLI COSTRUTTIVI**

