



usi principali

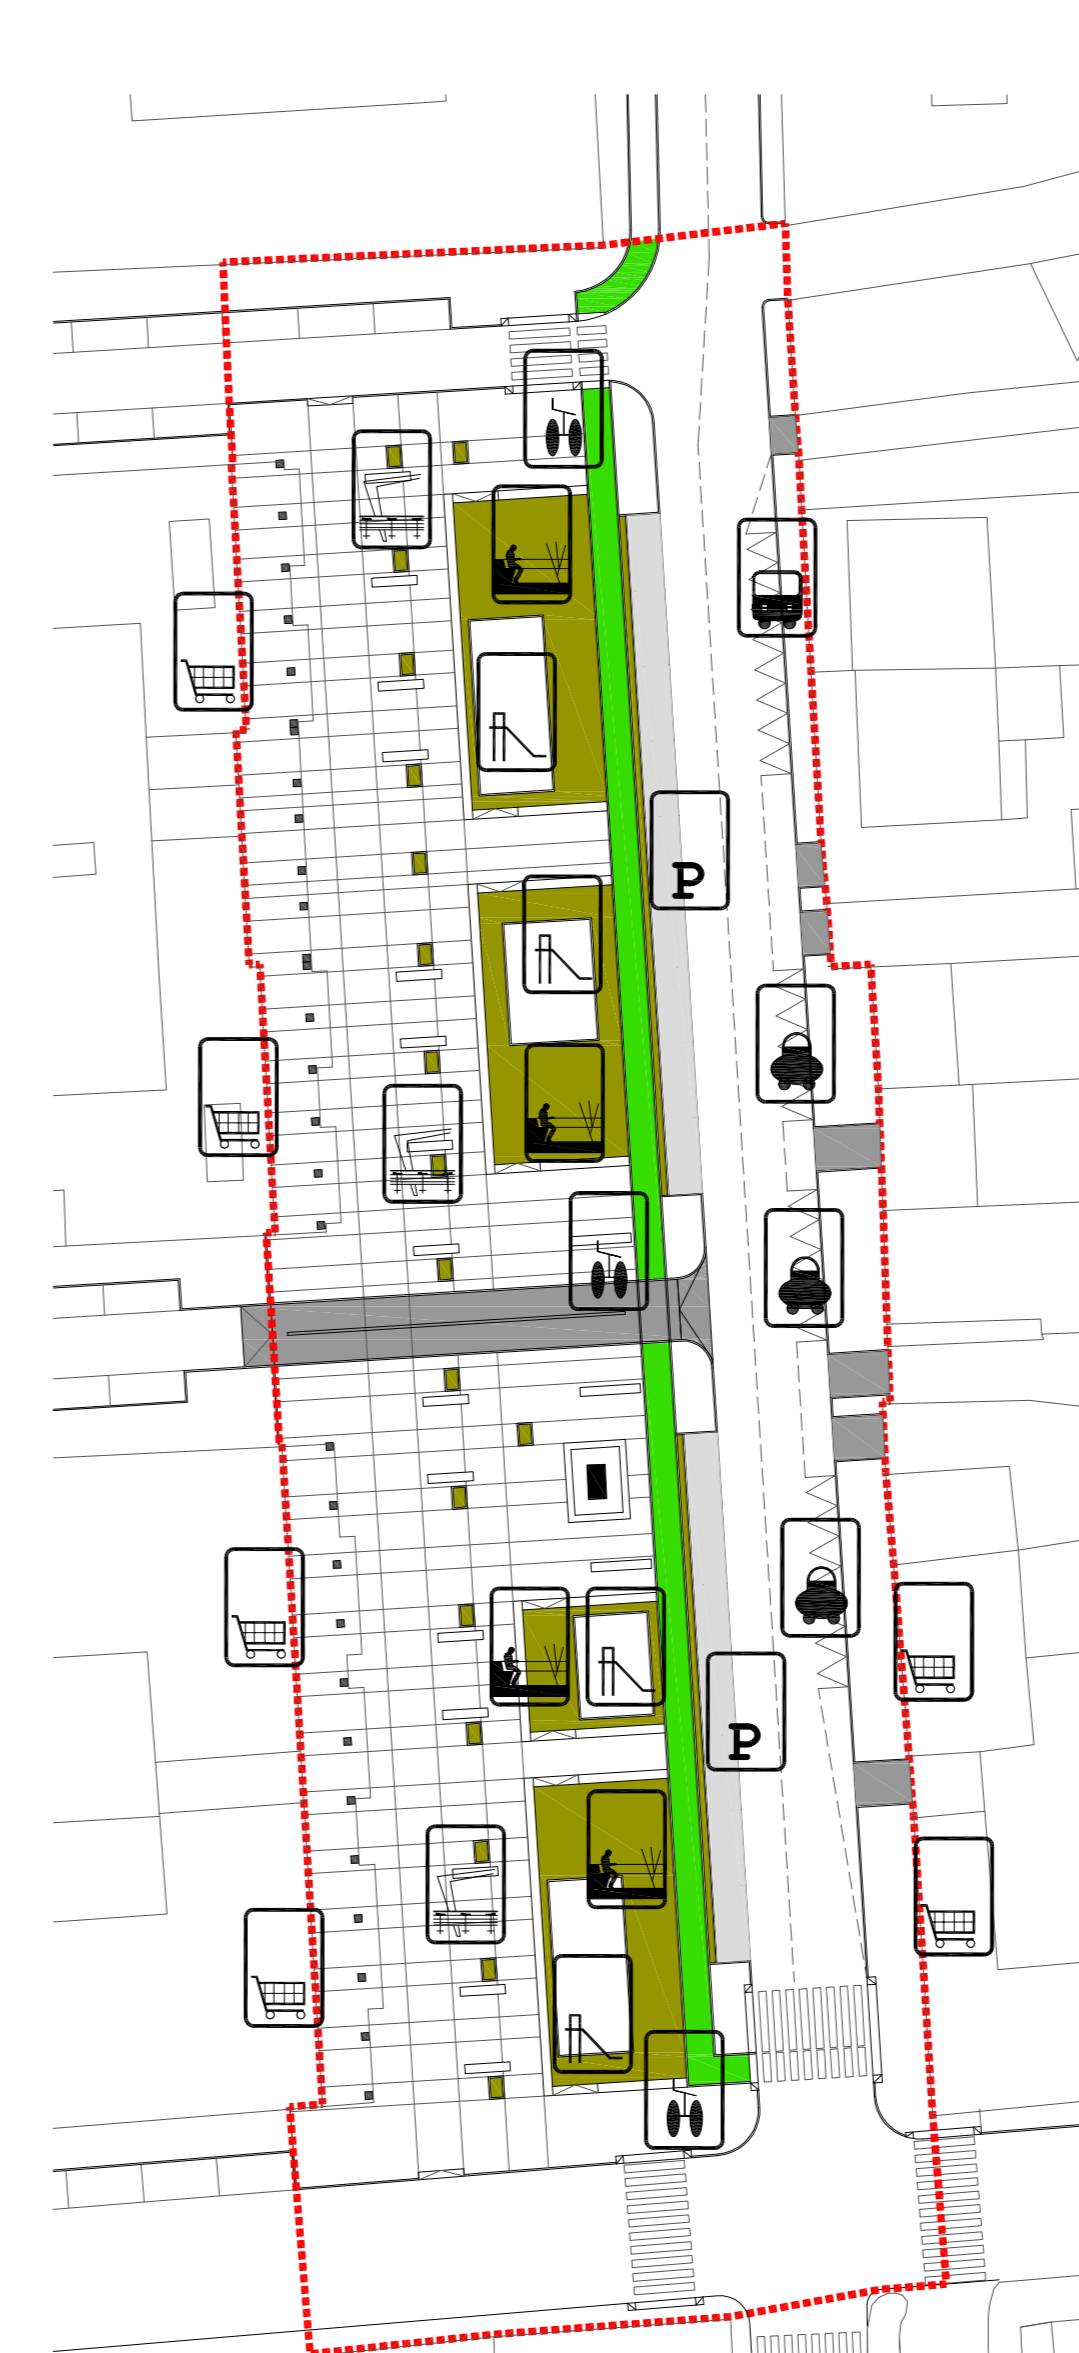


e. 1:400

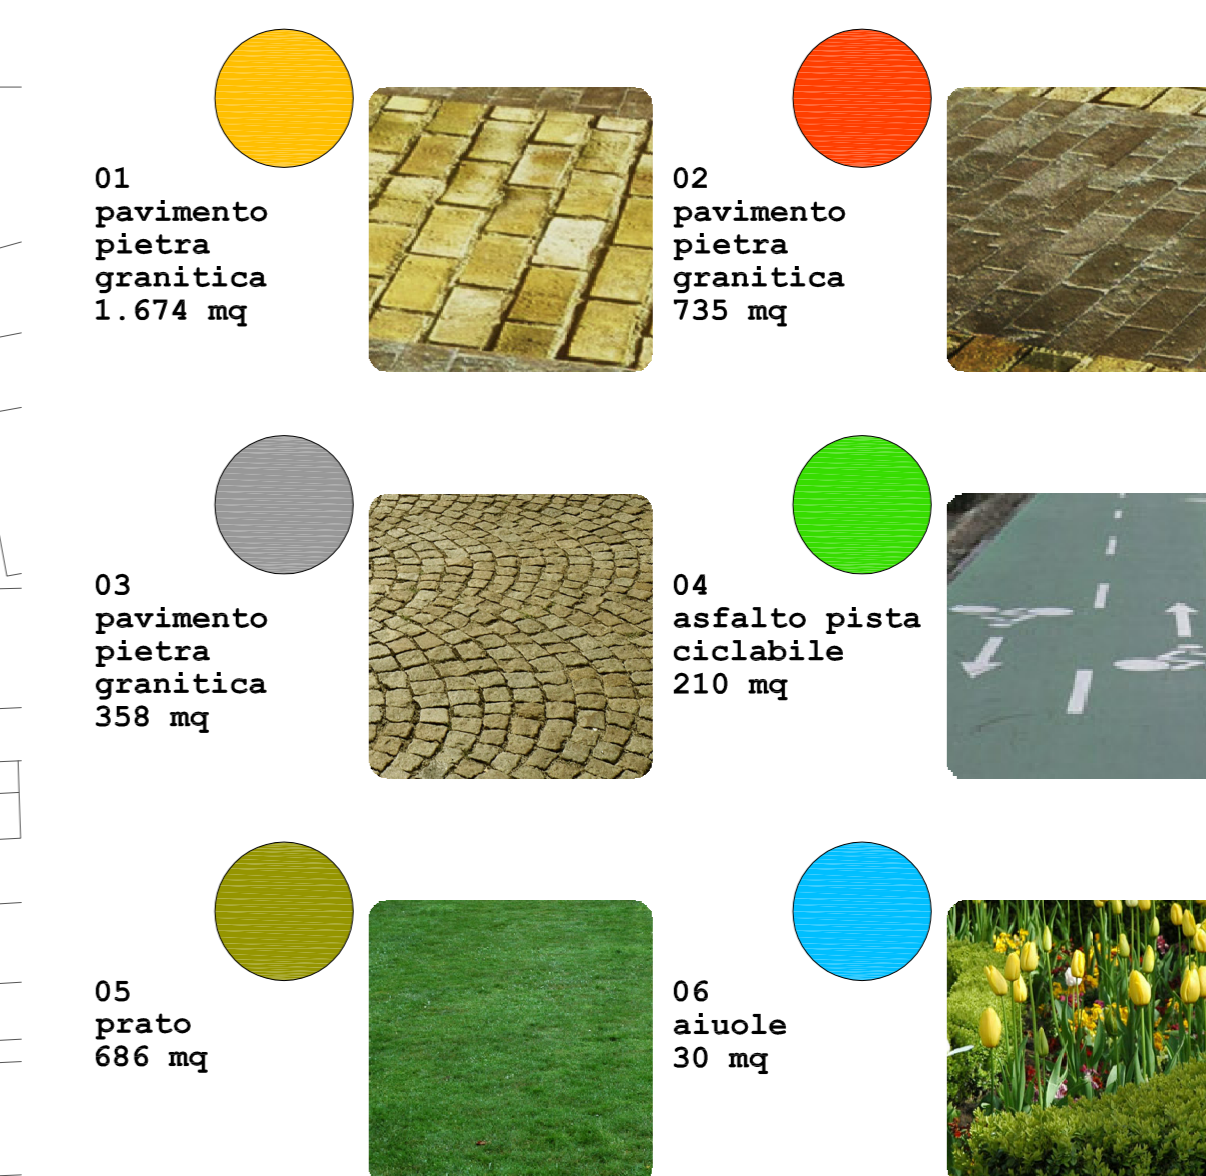

tipo di pavimentazione

- TOTALE: 5.437 mq
- PAVIMENTO 01: 1.647 mq
- PAVIMENTO 02: 735 mq
- PAVIMENTO 03: 358 mq
- PAVIMENTO PISTA CICLABILE: 210 mq
- ZONE VERDI: 716 mq
- GIOCHI PER BAMBINI: 190 mq
- ZONA ASFALTATA: 1.525 mq

- parcheggio bici
- negozi
- area di riposo e zona verde
- zona de sosta ed ombra
- area con giochi per bambini
- parcheggio
- fermata autobus
- carico / scarico

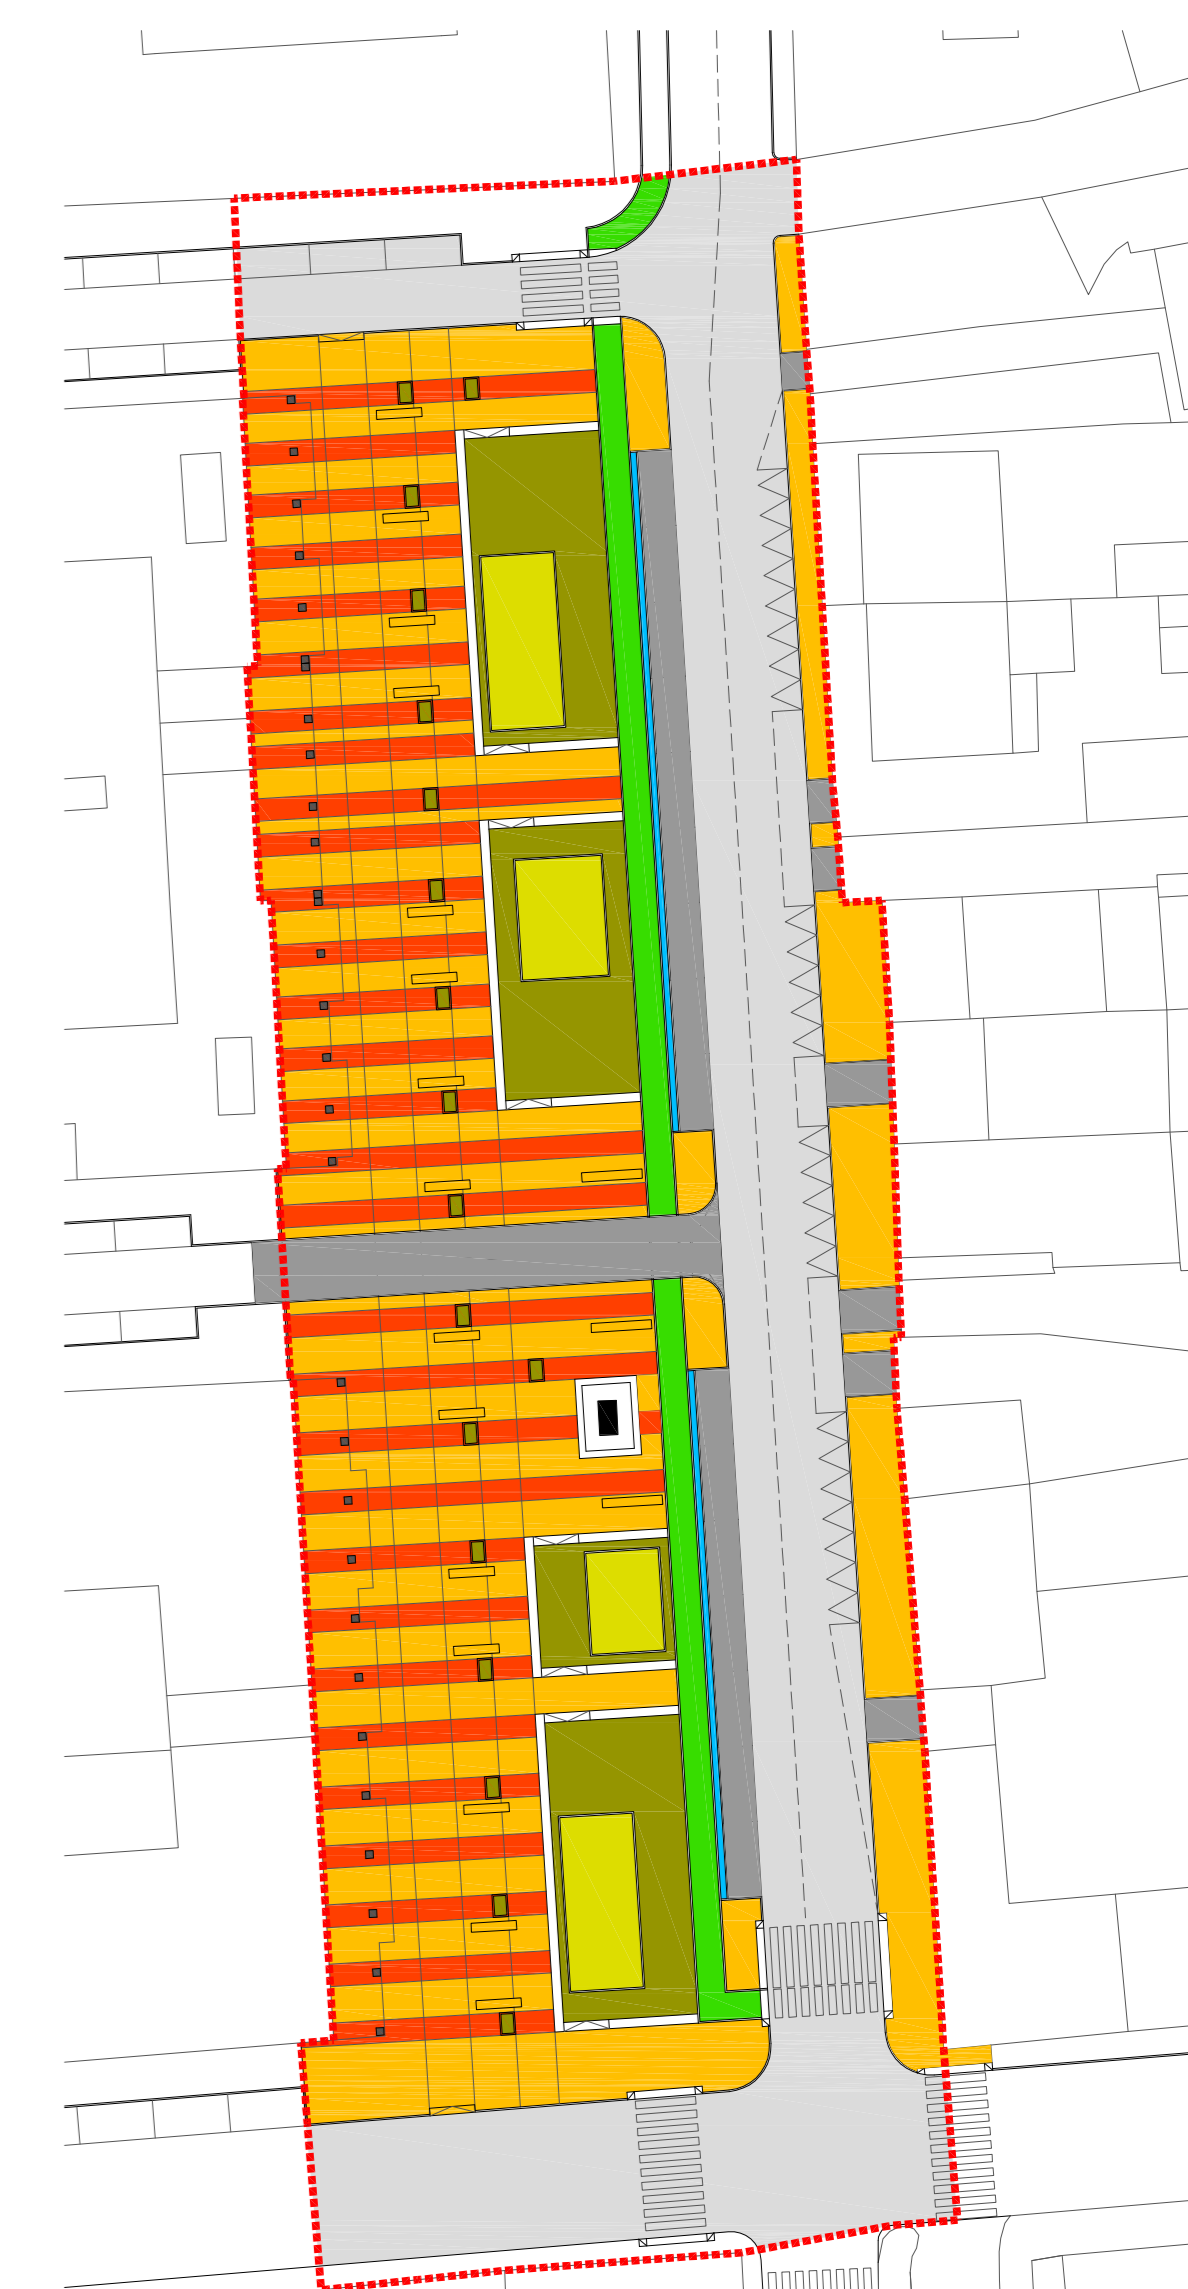

e. 1:400