



Vista assonometrica

Planimetria generale planivolumetrica - Scala 1/500



Profilo ambientale BB - scala 1/500




Profilo ambientale CC - scala 1/500




Profilo ambientale AA - scala 1/500

- Percorsi e aree pedonali
- Edifici
- Monumenti e luoghi di culto

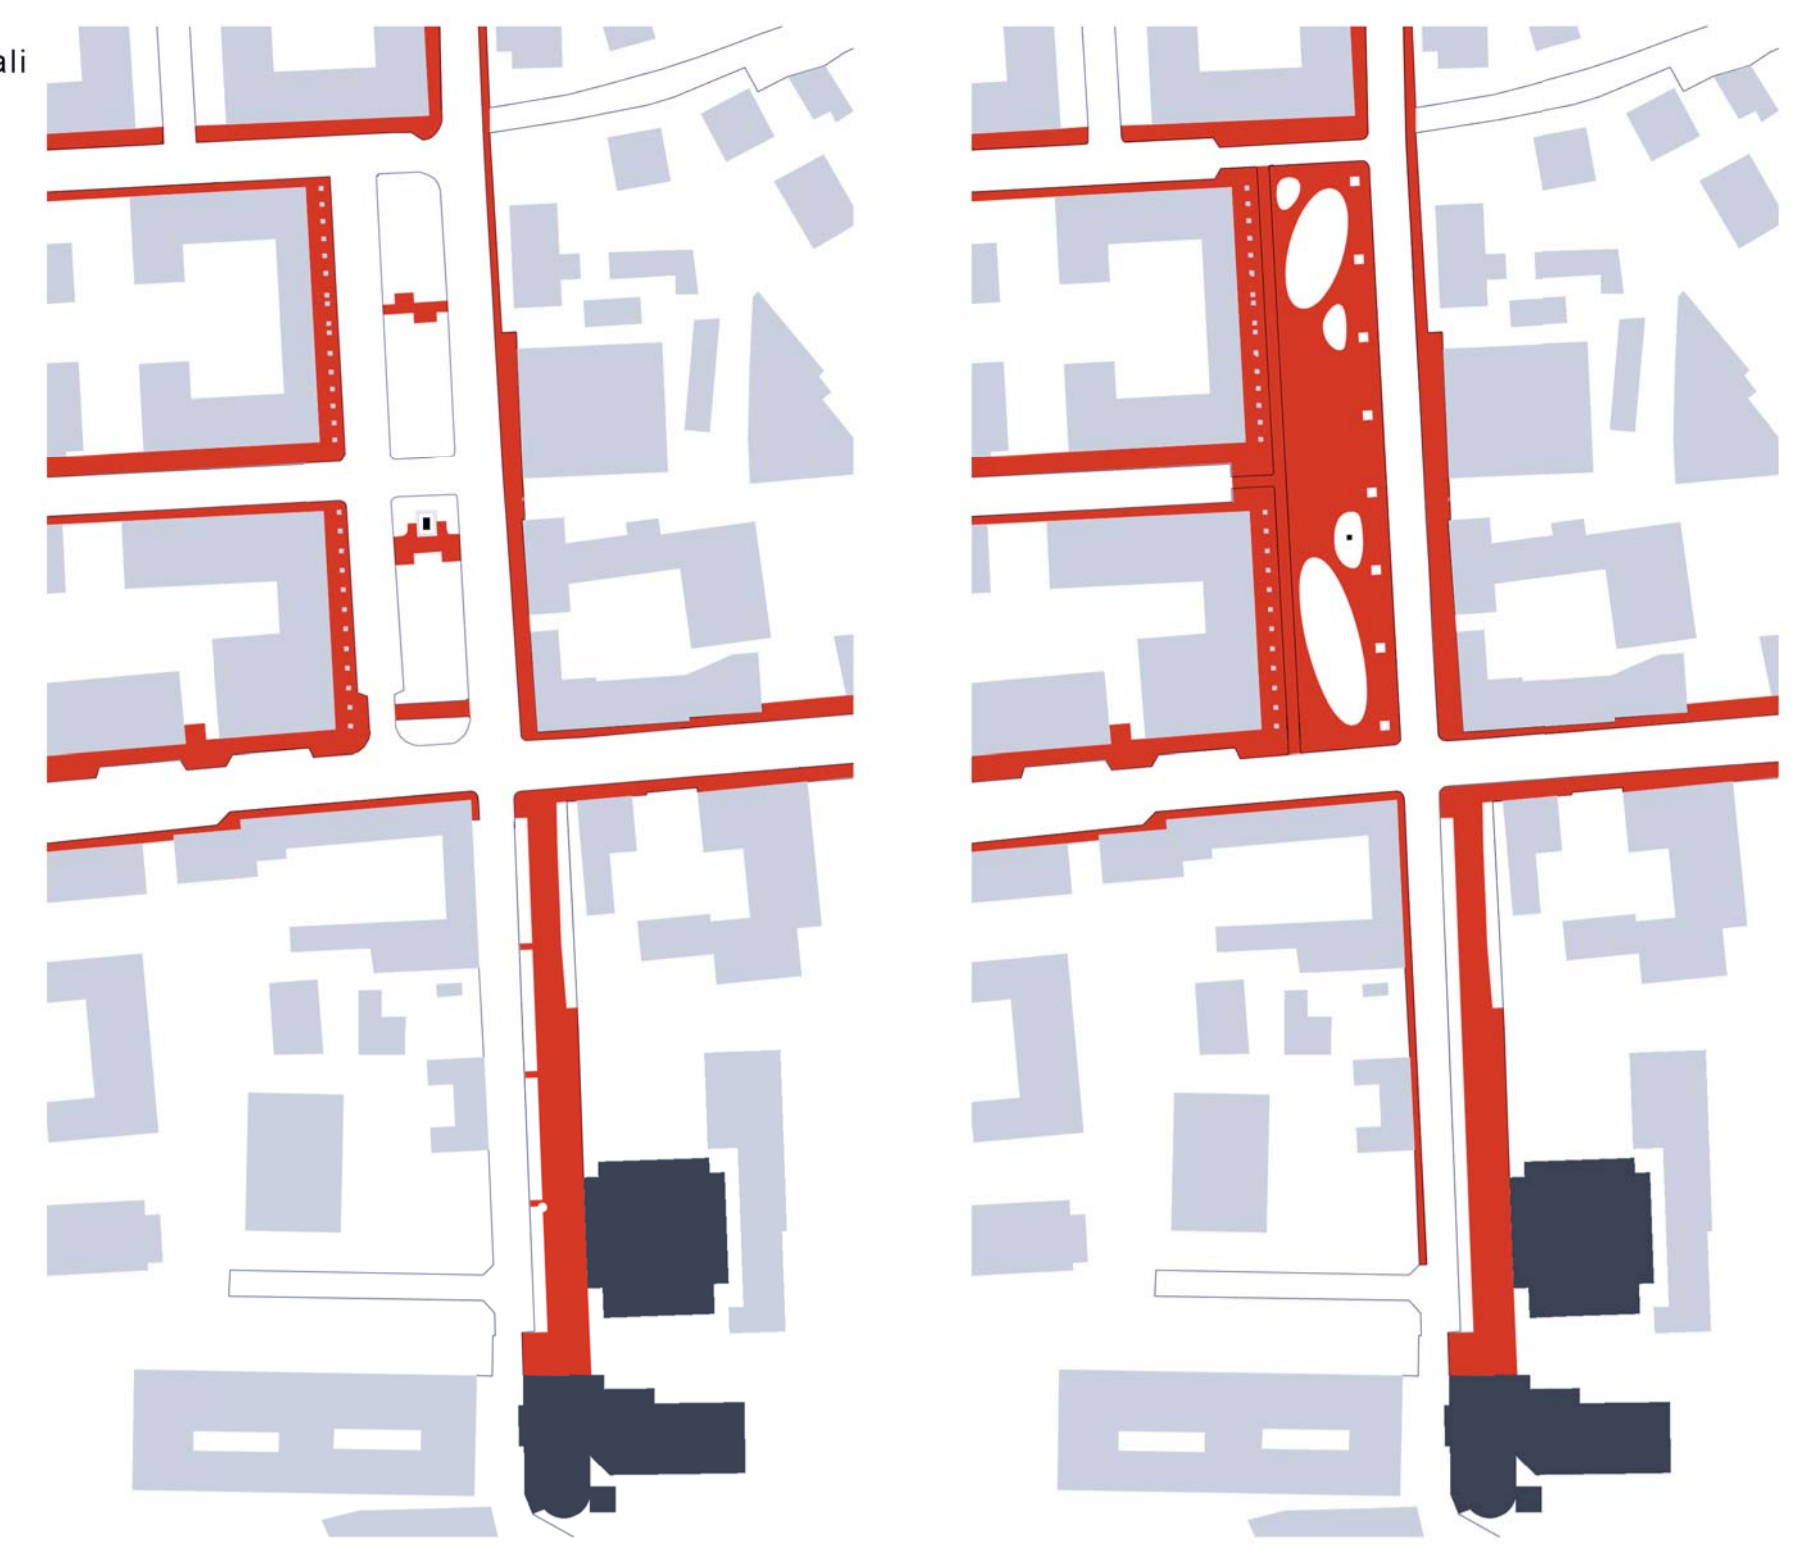

Schema dello spazio pubblico (prima e dopo)

- Aree di sosta e fermata
- Pista ciclabile
- ▶ Senso di marcia

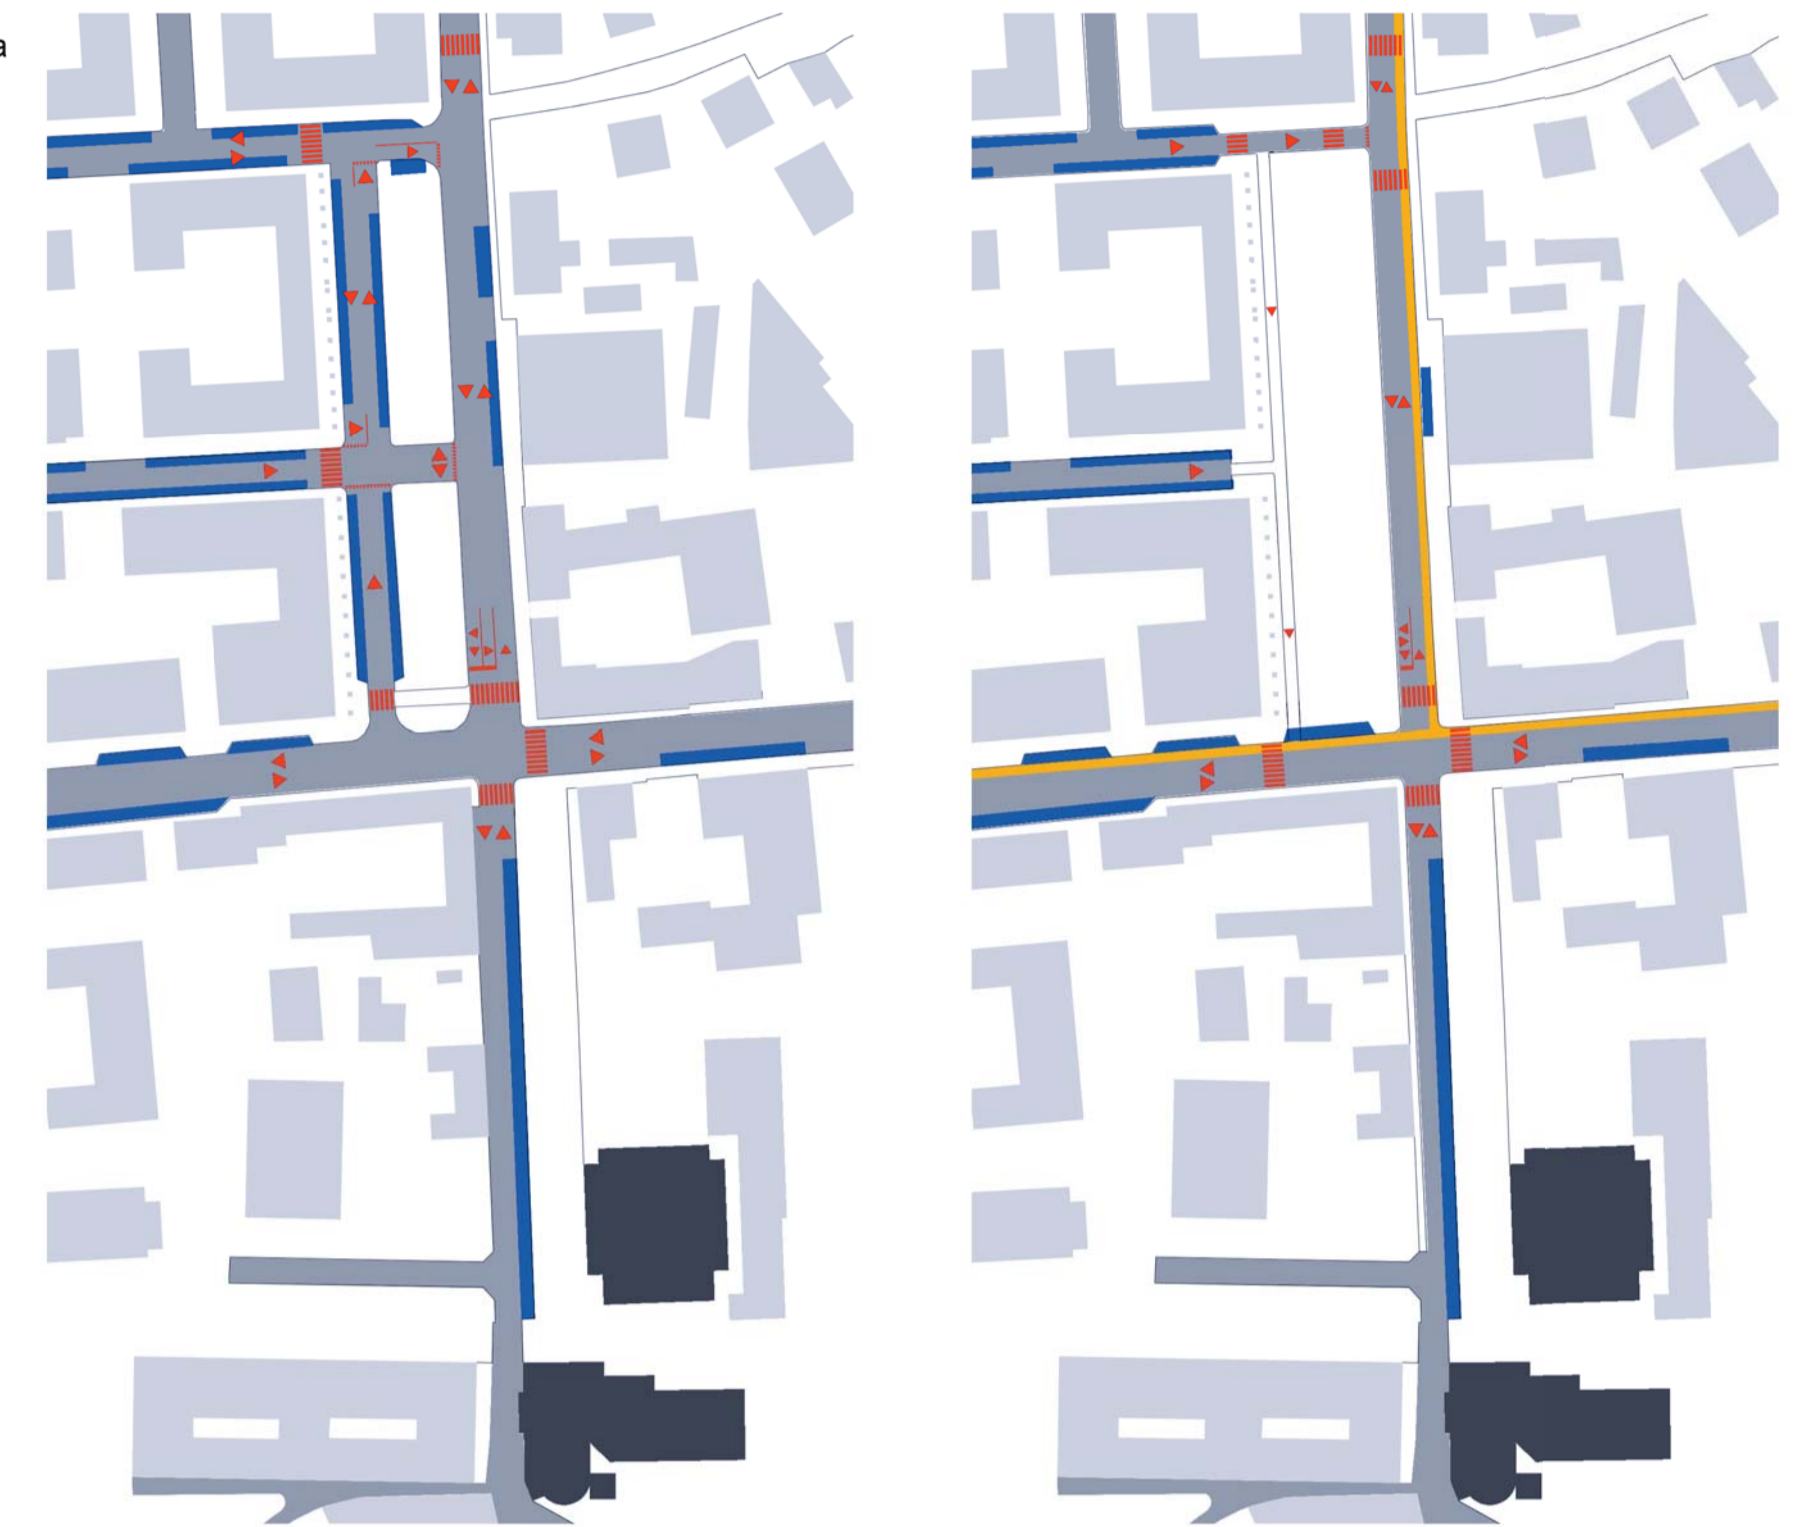

Schema della circolazione stradale (prima e dopo)

- Aiuole
- Albero



Schema del verde (prima e dopo)

