

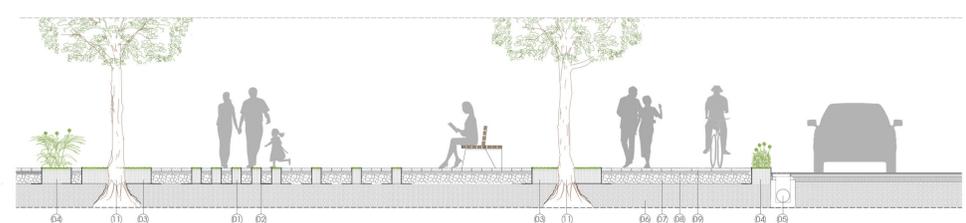
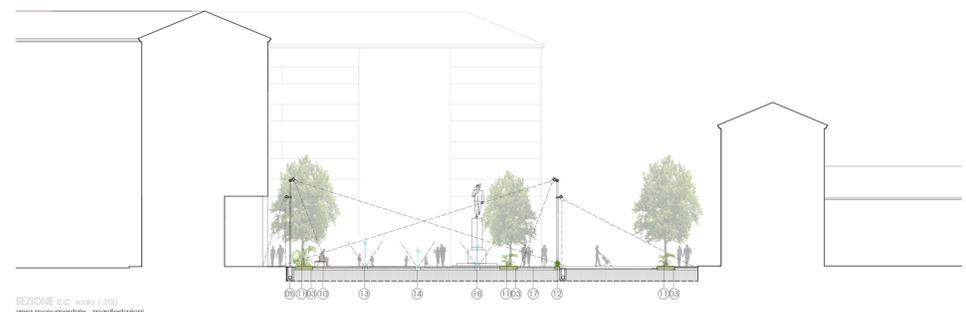


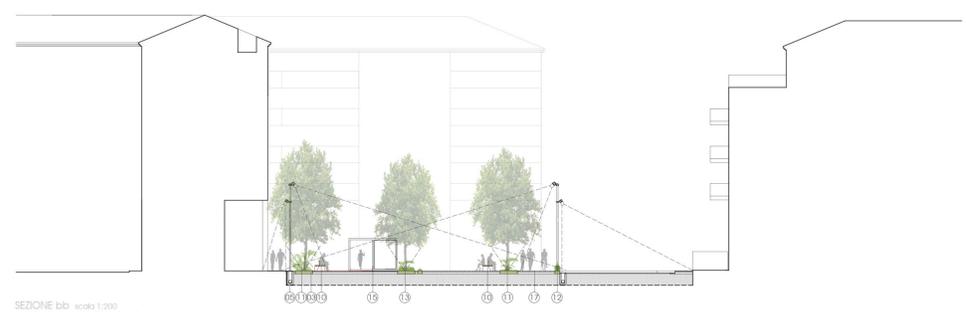

PLANIMETRIA scala 1:200

LEGENDA
 01 parcheggio 02 percorso ciclopedonale 03 attraversamento pedonale - orientatore traffico veicolare 04 passo carota 05 fermata bus 06 parcheggio disabili 07 parcheggio carico e scarico 08 spazi temporanei - servizi igienici 09 spazi temporanei - edicola 10 spazi temporanei - info point 11 monumento di Benaglia 12 fontane scenografiche 13 panca 14 aiuola a raso essenze ad alto fusto (Quercia Rubra - Liquidambar Syriacina) 15 aiuola a raso essenze a medio basso fusto 16 verde a raso calpestabile 17 display 18 illuminazione su palo 19 area destinata all'installazione di arte urbana 20 bike - sharing, colonnina ricarica bici elettriche 21 colonnina ricarica auto elettriche 22 totem informativo multimediale touch screen 23 mappa tattile per ipovedenti

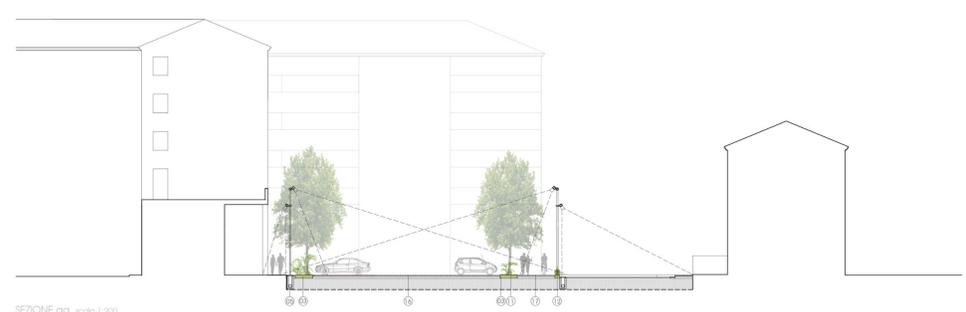

LEGENDA
 01 verde a raso calpestabile 02 scorcio metallico per formazione aiuole 03 aiuola a raso essenze ad alto fusto 04 aiuola a raso essenze a medio basso fusto 05 raccolta acque meteoriche - fascia tecnica liscivabile 06 terreno compatto 07 solettofondazione, misto granularmetrico 08 sabbia di origine alluvionale 09 pavimentazione in masselli di calcestruzzo 10 panca 11 quercia Rubra - Liquidambar Syriacina 12 illuminazione su palo 13 illuminazione scenografica a terra 14 fontana scenografica 15 servizi temporanei 16 parcheggio 17 pista ciclopedonale 18 monumento di Benaglia

COMFORT AMBIENTALE

ACCESSIBILITÀ SENSORIALE
 ACCESSIBILITÀ VISIVA: organizzazione semplice dello spazio, pianificazione del verde secondo un codice organizzato per volumi e tipologie, mutabilità stagionale della scenografia vegetale, illuminazione scenografica.
 ACCESSIBILITÀ OLEATTIVA: introduzione di essenze vegetali profumate.
 ACCESSIBILITÀ UDITIVA: barriere verdi contro il rumore del traffico, introduzione di un suono naturale attraverso i guffi delle fontane scenografiche.
 ACCESSIBILITÀ MOTORIA: superfici pedonali su un'unica quota.
 ACCESSIBILITÀ TATILE: introduzione di pavimentazioni in erba, di pavimentazioni e mappe tattili.

CODICE DEL VERDE

CODICE DEL VERDE: pianificazione del verde secondo un codice organizzato per volumi, tipologie, funzioni e percezioni dalle essenze vegetali.

SISTEMA MODULARE PER LA CREAZIONE DI PADIGLIONI TEMPORANEI

a - struttura in profilati metallici
 b - pannello con tela e doghe metalliche
 c - pannello sandwich con tela metallico e adesivo plastico
 d - pannello fotovoltaico

ESEMPI DI CONFIGURAZIONE PADIGLIONI TEMPORANEI

spazi temporanei - servizi igienici
 spazi temporanei - info point
 spazi temporanei - edicola

