sezione AA'
scala 1:200

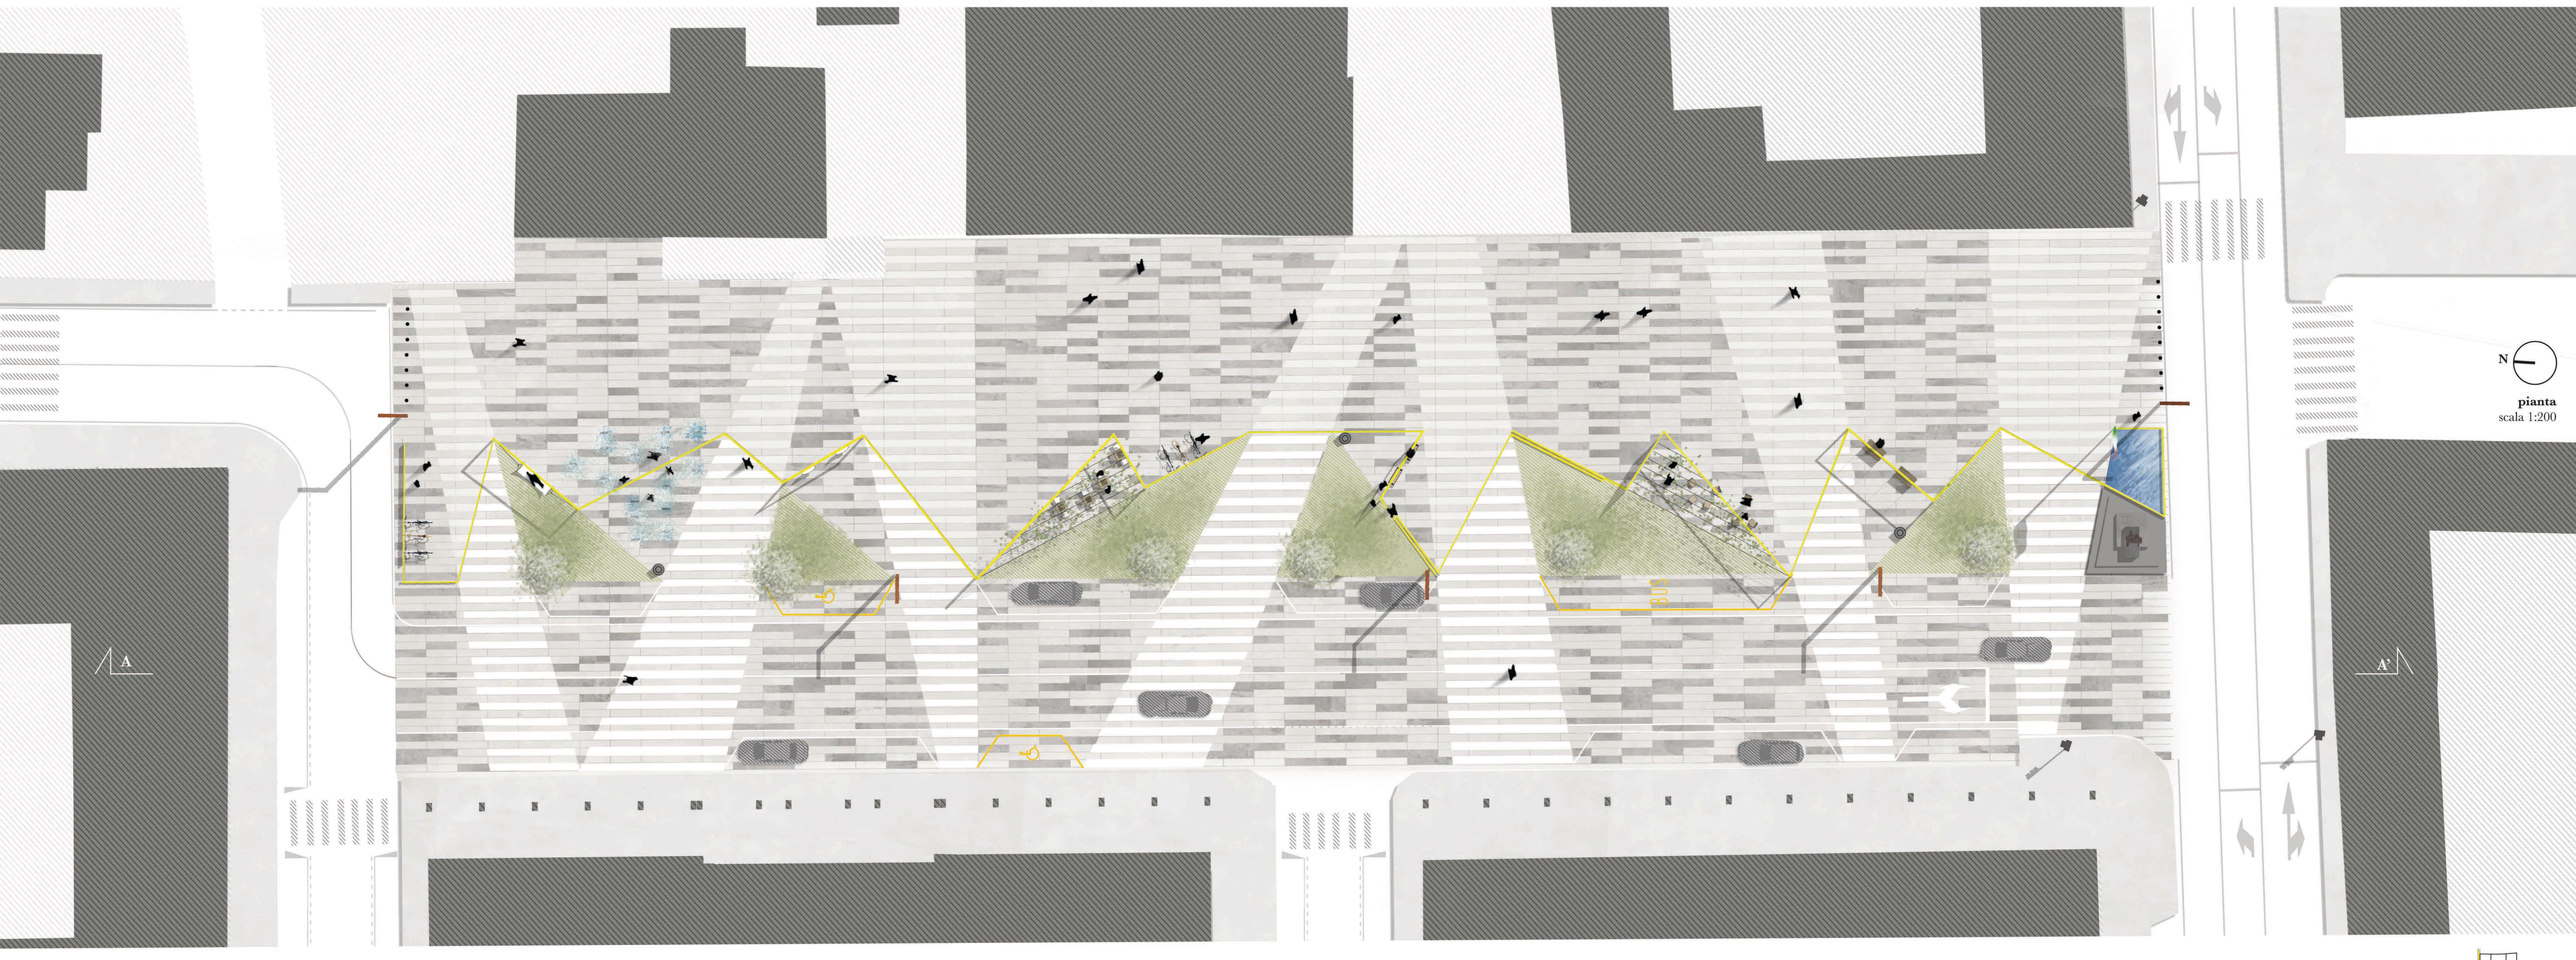

pianta
scala 1:200

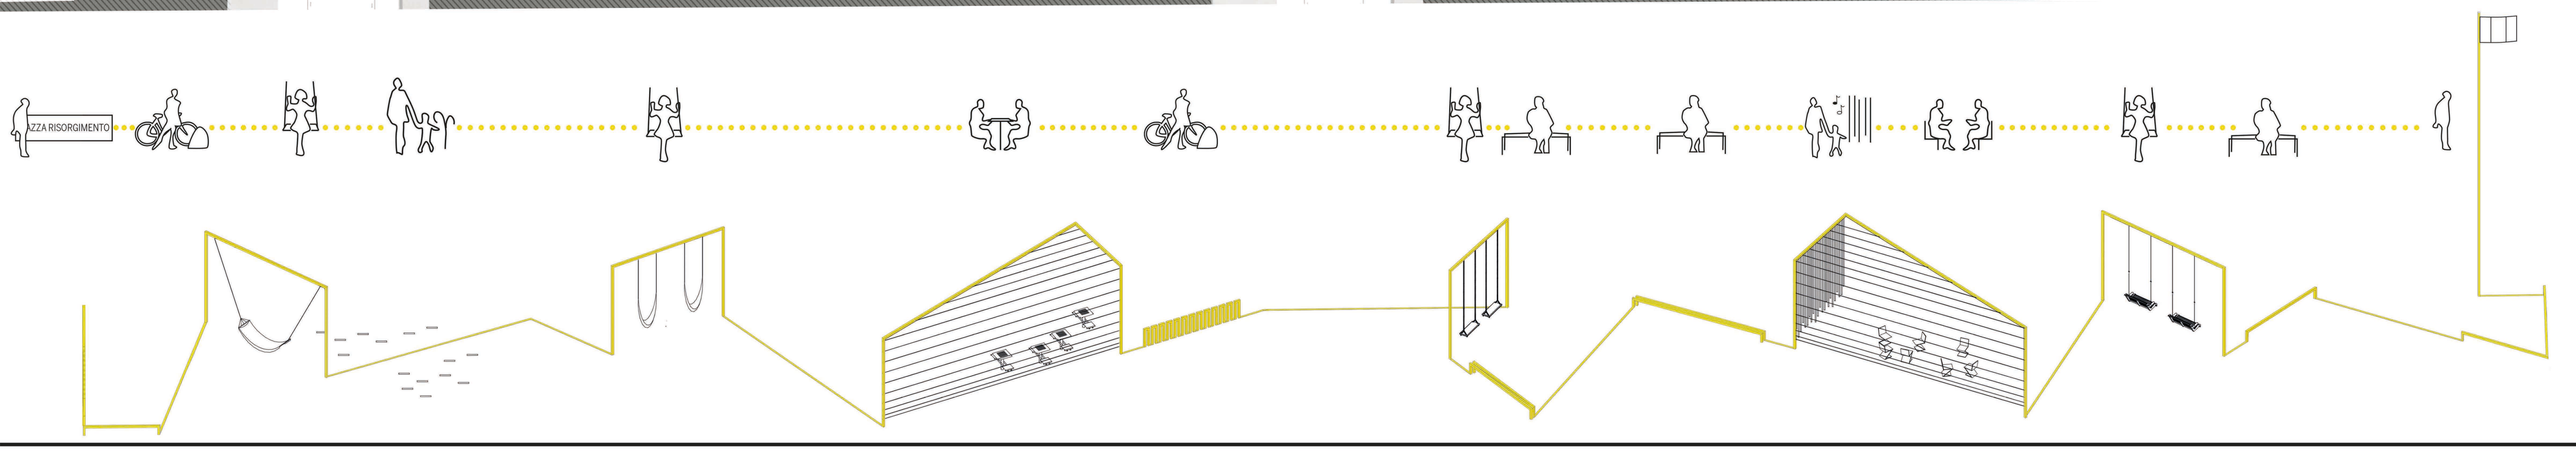

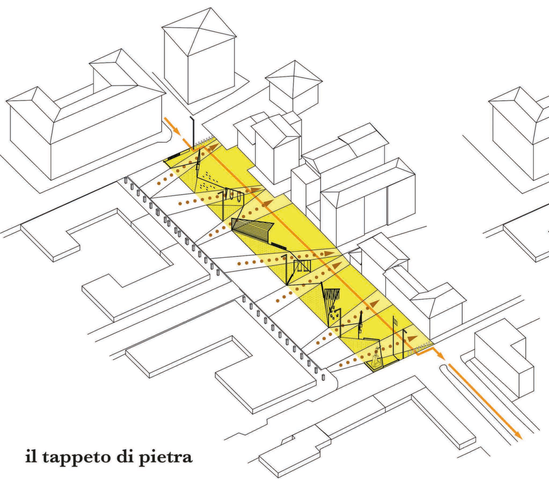

il tappeto di pietra

Il lato est della piazza, ora libero dal traffico veicolare, ha la possibilità di assumere una **nuova valenza pedonale e ciclabile**, aumentando gli spazi fruibili dalla collettività del quartiere.
Il disegno della nuova piazza inoltre individua un susseguirsi di fasce nel disegno della pavimentazione, che indicano anche una possiblità di accesso carrabile alle abitazioni e agli esercizi commerciali presenti ad Est

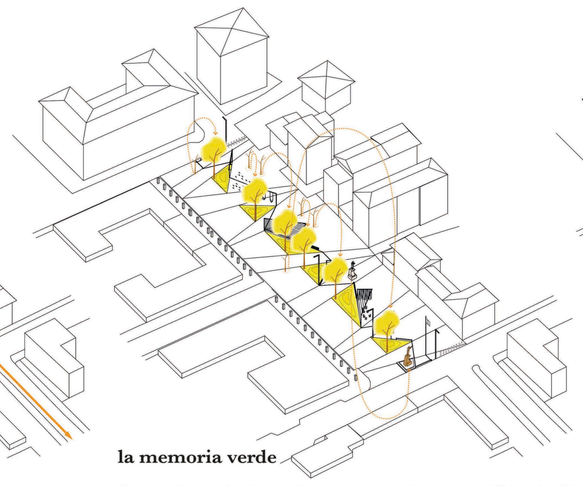

la memoria verde

Il tema del verde viene reinterpretato nel progetto affidandogli la funzione di **filtro fisico, visivo, acustico e percettivo** fra la zona ciclopedonale e la zona carrabile e rappresenta l'unico sviluppo in verticale, dato dal sollevamento delle aiuole grazie alla loro nuova conformazione a piramide.
Si è deciso inoltre di utilizzare le migliori alberature presenti, ricorrendo semplicemente ad un loro spostamento.

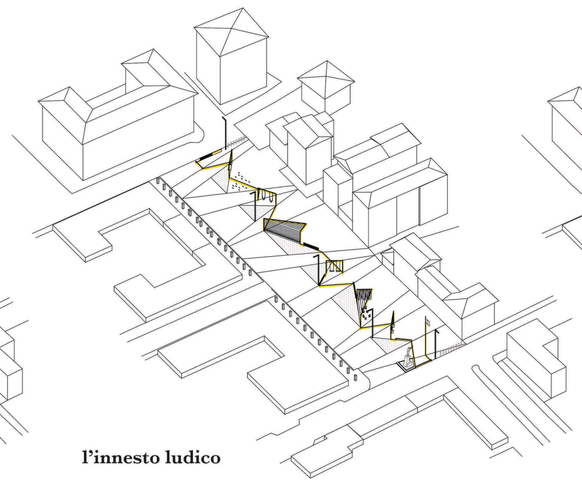

l'innesto ludico

Il nastro giallo che corre da nord a sud conferisce ordine, carattere, dinamismo e personalità allo spazio pubblico, offrendo alla cittadinanza una moltitudine di spazi da vivere, diventando lui stesso panca, gioco, portabici...
Il nastro si fa giallo per rappresentare la sua natura ludica e per diventare il nuovo simbolo moderno della piazza, legandosi fisicamente e percettivamente a quel simbolo della storia rappresentato dal monumento al bersagliere.

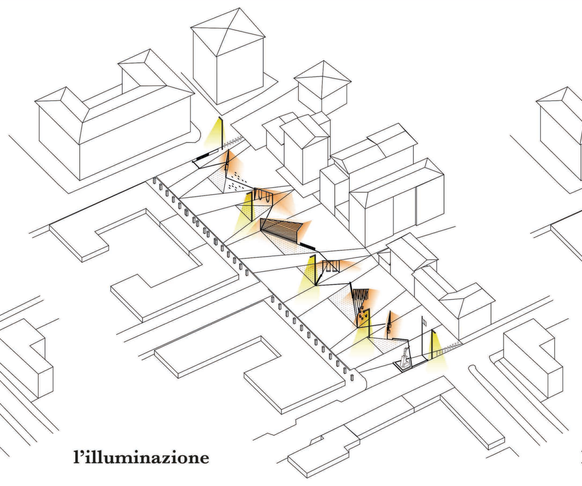

l'illuminazione

Lungo il filtro verde vengono posizionati lampioni in cor-ten, ad illuminare la strada verso il lato carrabile.
Anche il nastro allo contempo diventa illuminazione, come punto di orientamento della piazza anche nelle ore serali e notturne.

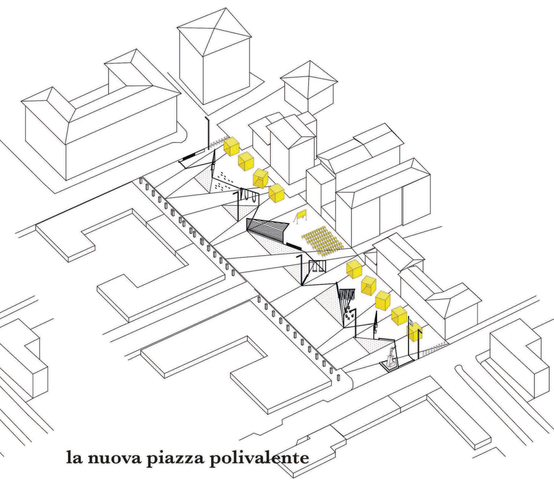

la nuova piazza polivalente

La piazza longitudinale vede nella sua dimensione stretta e allungata la possibilità di assumere un valore di domesticità tipica delle vie commerciali dei centri storici, che grazie alla loro sezione trasversale contenuta permettono di evitare lo spaesamento dei grandi spazi aperti.
Al contempo, il nuovo spazio libero permette una moltitudine di utilizzi sia quotidiani che occasionali.