

il ruolo dello spazio pubblico: socialità e flessibilità



1

mattina:

I percorsi ciclopeditoni utilizzati per le attività quotidiane del quartiere, accedere al supermercato, dal fruttivendolo, oppure in banca diventa più facile.

nel controviale rivitalizzato l'area giochi è animata dai bambini del quartiere. I vasi, disposti circolarmente a gruppi attorno alle grandi sedute semicircolari, rafforzano l'appartenenza al luogo, la socialità dei microambiti e permettono al flusso pedonale di camminare liberamente sulla promenade, ampliando lo spazio a disposizione per il passeggio.



2

pomeriggio:


Nelle ore più calde le persone possono godere del microclima favorevole raffrescato dall'evapotraspirazione della vegetazione, all'ombra degli alberi nell'area verde al centro della piazza. I vasi sono collocati in maniera informale, lasciando ai movimenti fluidi della circolazione delle persone la capacità di interagire con essi.



3

sera:

Il viale è animato dalla presenza delle persone che usufruiscono del dehors del bar e della pizzeria d'asporto. i vasi disposti in linea servono in questo caso a direzionare i flussi, lasciando ambito più tranquilli per la sosta nelle isole relax.

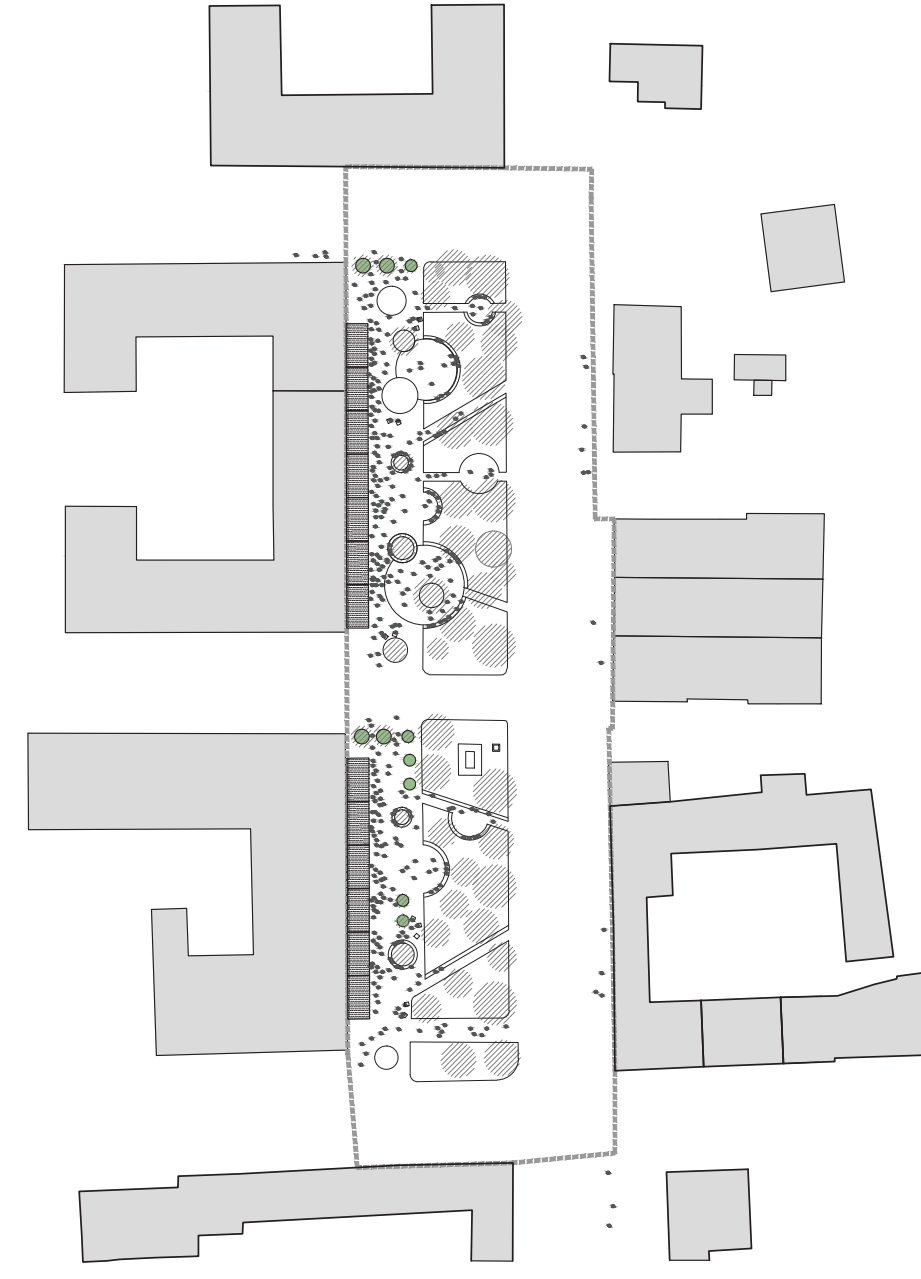

4

evento occasionale:

la promenade allestita con stand temporanei disposti lungo i portici e la passeggiata urbana. i vasi mobili cingono l'area per marcare ulteriormente ambiti pedonali e carrabili per gestire in sicurezza l'evento.

usi e superfici



- prato sfalcato (660 mq)
- prati fioriti (260 mq)
- vasi spostabili per usi flessibili (10)
- playground con superfici antitrauma (70 mq)
- playground di sabbia (24 mq)
- deck in pietra artificiale per dehors (30 mq)
- alberi piantati a terra senza seduta
- alberi con sedute circolari attorno

SEZIONE AA scala 1:200
Piazza Risorgimento riqualificata preservando il cono ottico visuale verso Borgo Canale e San Virgilio



Lo spazio pubblico come narrazione

planimetria di Piazza Rinascimento scala 1:200



La composizione del progetto come processo complesso

il progetto di suolo: le figure 'basilari' del progetto
cromatismi delle pavimentazione / elementi di arredo / permeabilità delle superfici



il progetto sociale: l'integrazione di funzioni e il ruolo delle persone
benessere ambientale / stagionalità del paesaggio / diversificazione delle attività

