





- 1 Cemento lavato
- 2 Giunto di separazione in laterizio
- 3 Giunto di separazione in metallo
- 4 Pavimento in laterizio
- 5 Vasca aiuola circondata da seduta in cemento bianco
- 6 Aiuola a livello pavimento
- 7 Cordolo in pietra d'Istria
- 8 Canalina di scolo
- 9 Scivolo per disabili
- 10 Fermata del bus
- 11 Parcheggio per disabili
- 12 Pensilina di attesa
- 13 Panca in legno con schienale
- 14 Lampione su palo
- 15 Lampione a parete
- 16 Portarifiuti
- 17 Portabicicli
- 18 Monumento ai Bersagliere
- 19 Albero: *Platanus Acerifolia*
- 20 Pista ciclabile

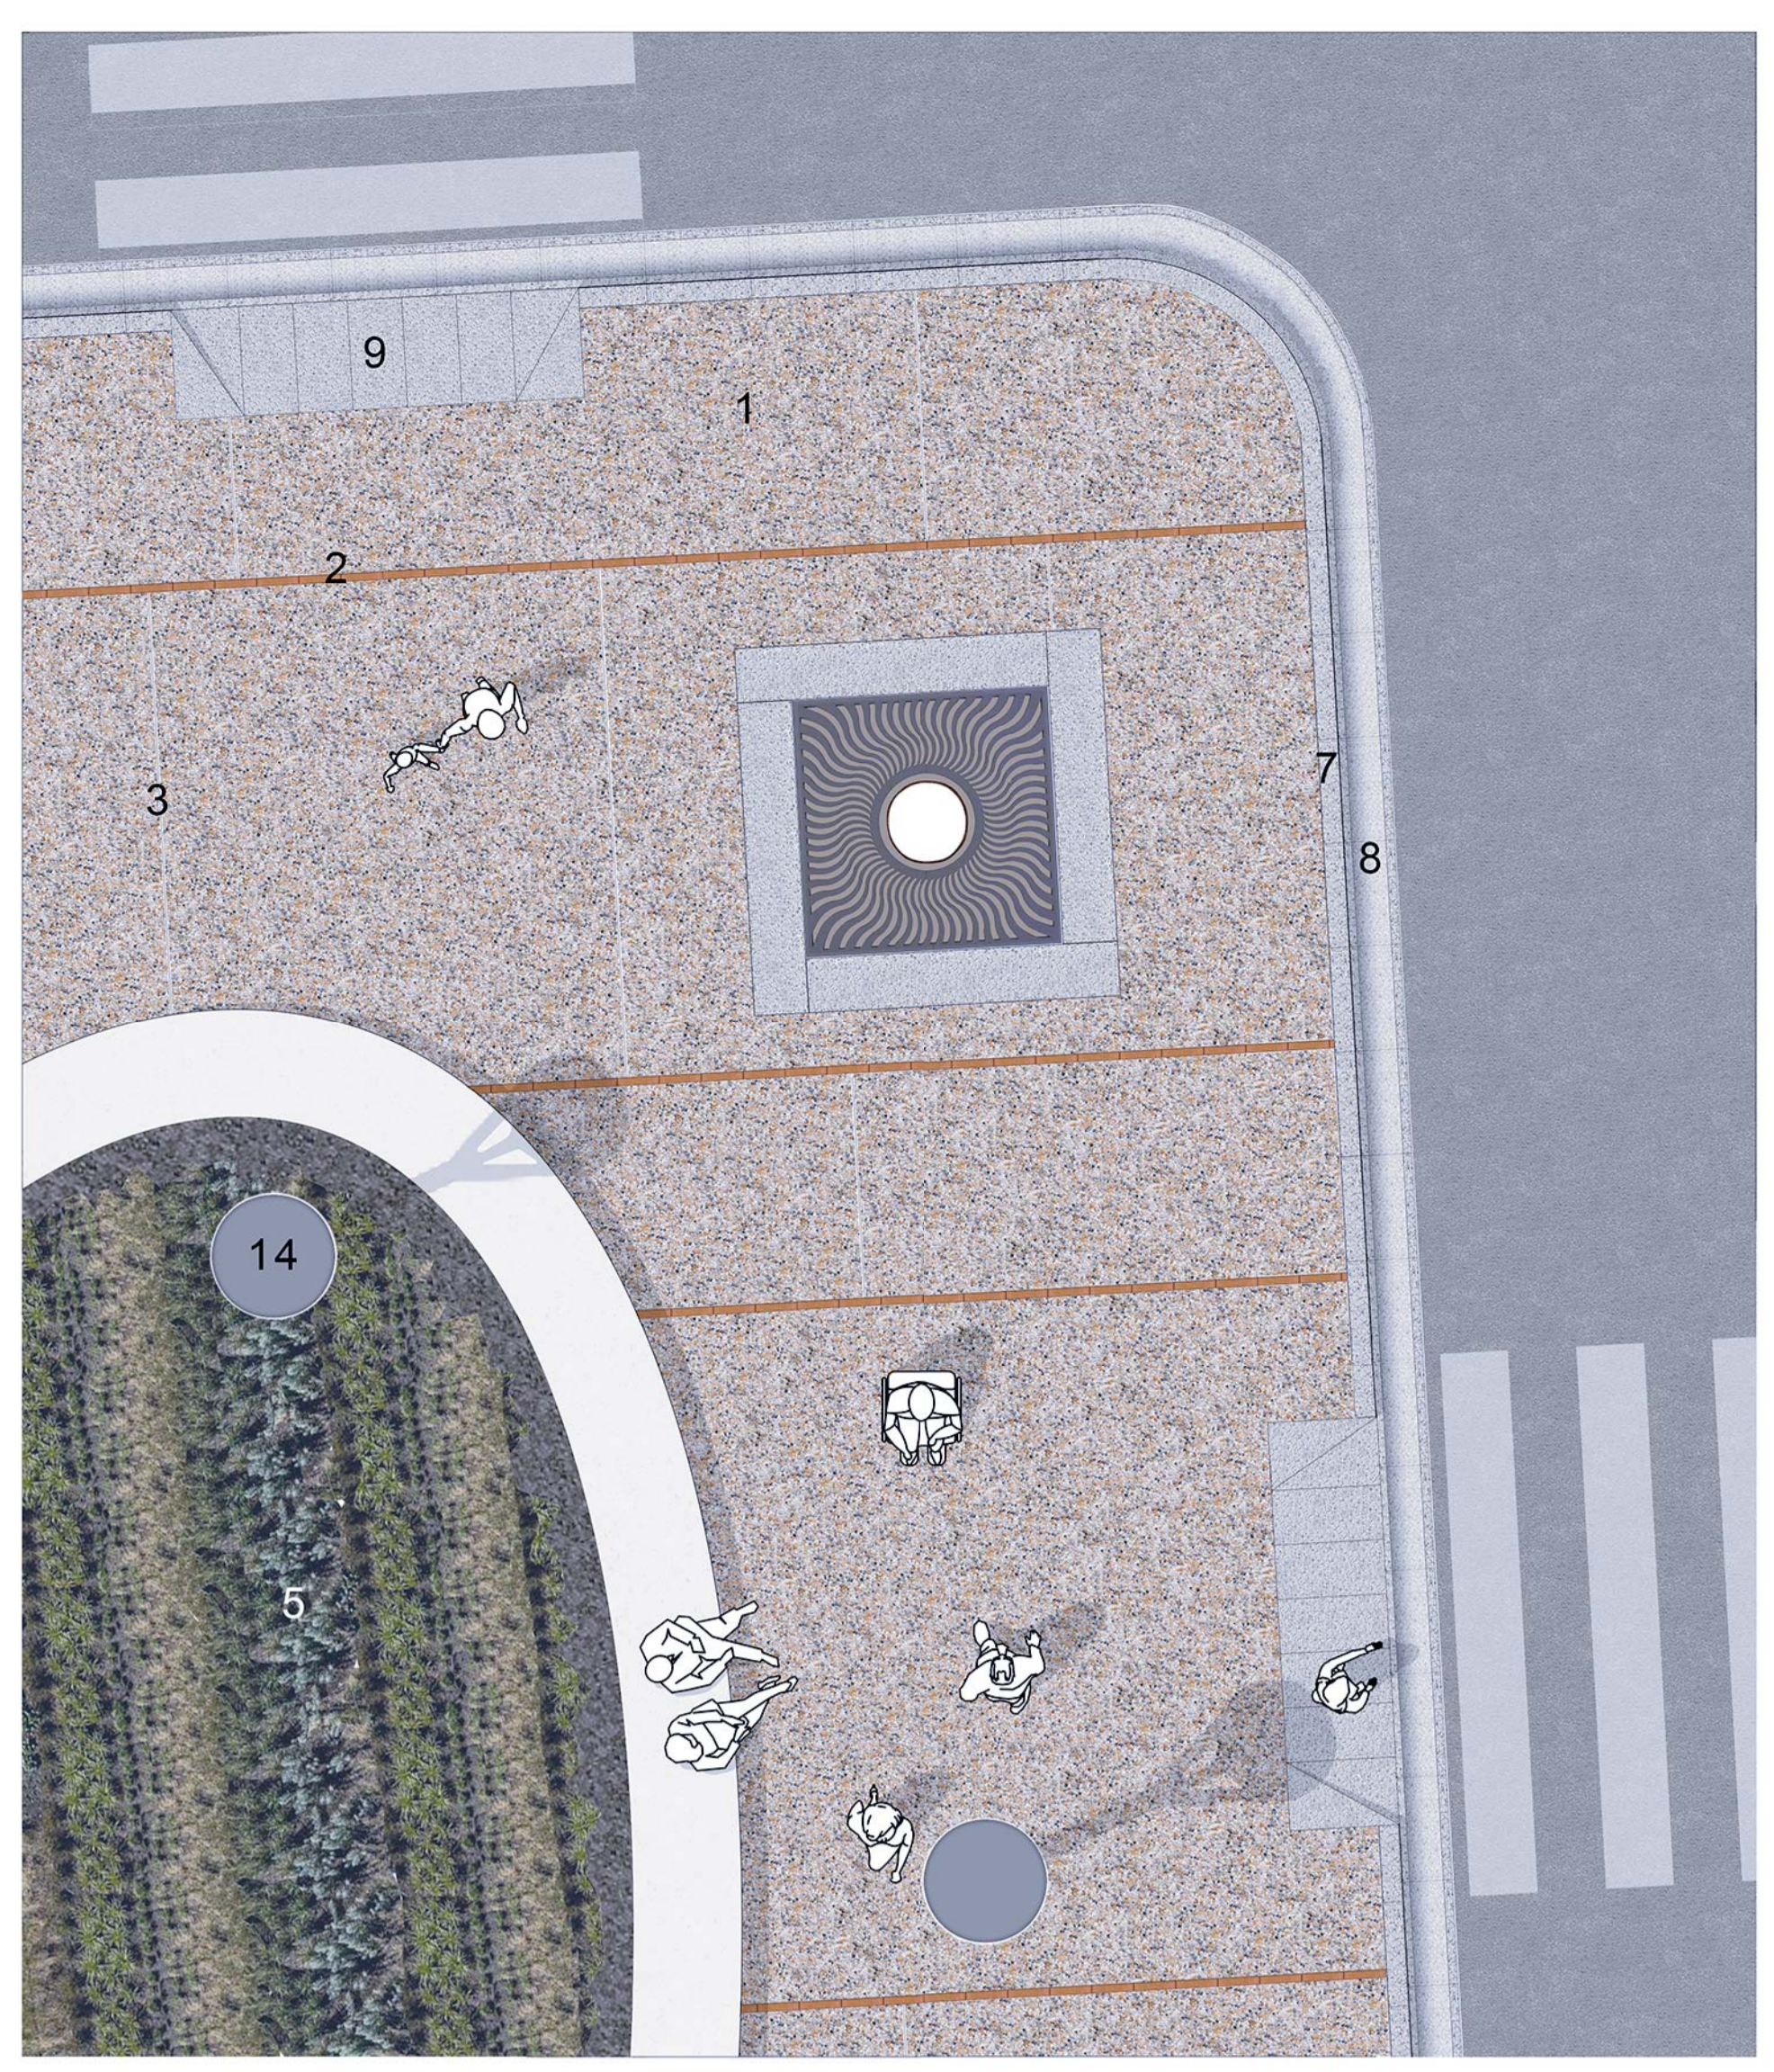

Componenti di arredo, particolare D - scala 1/50

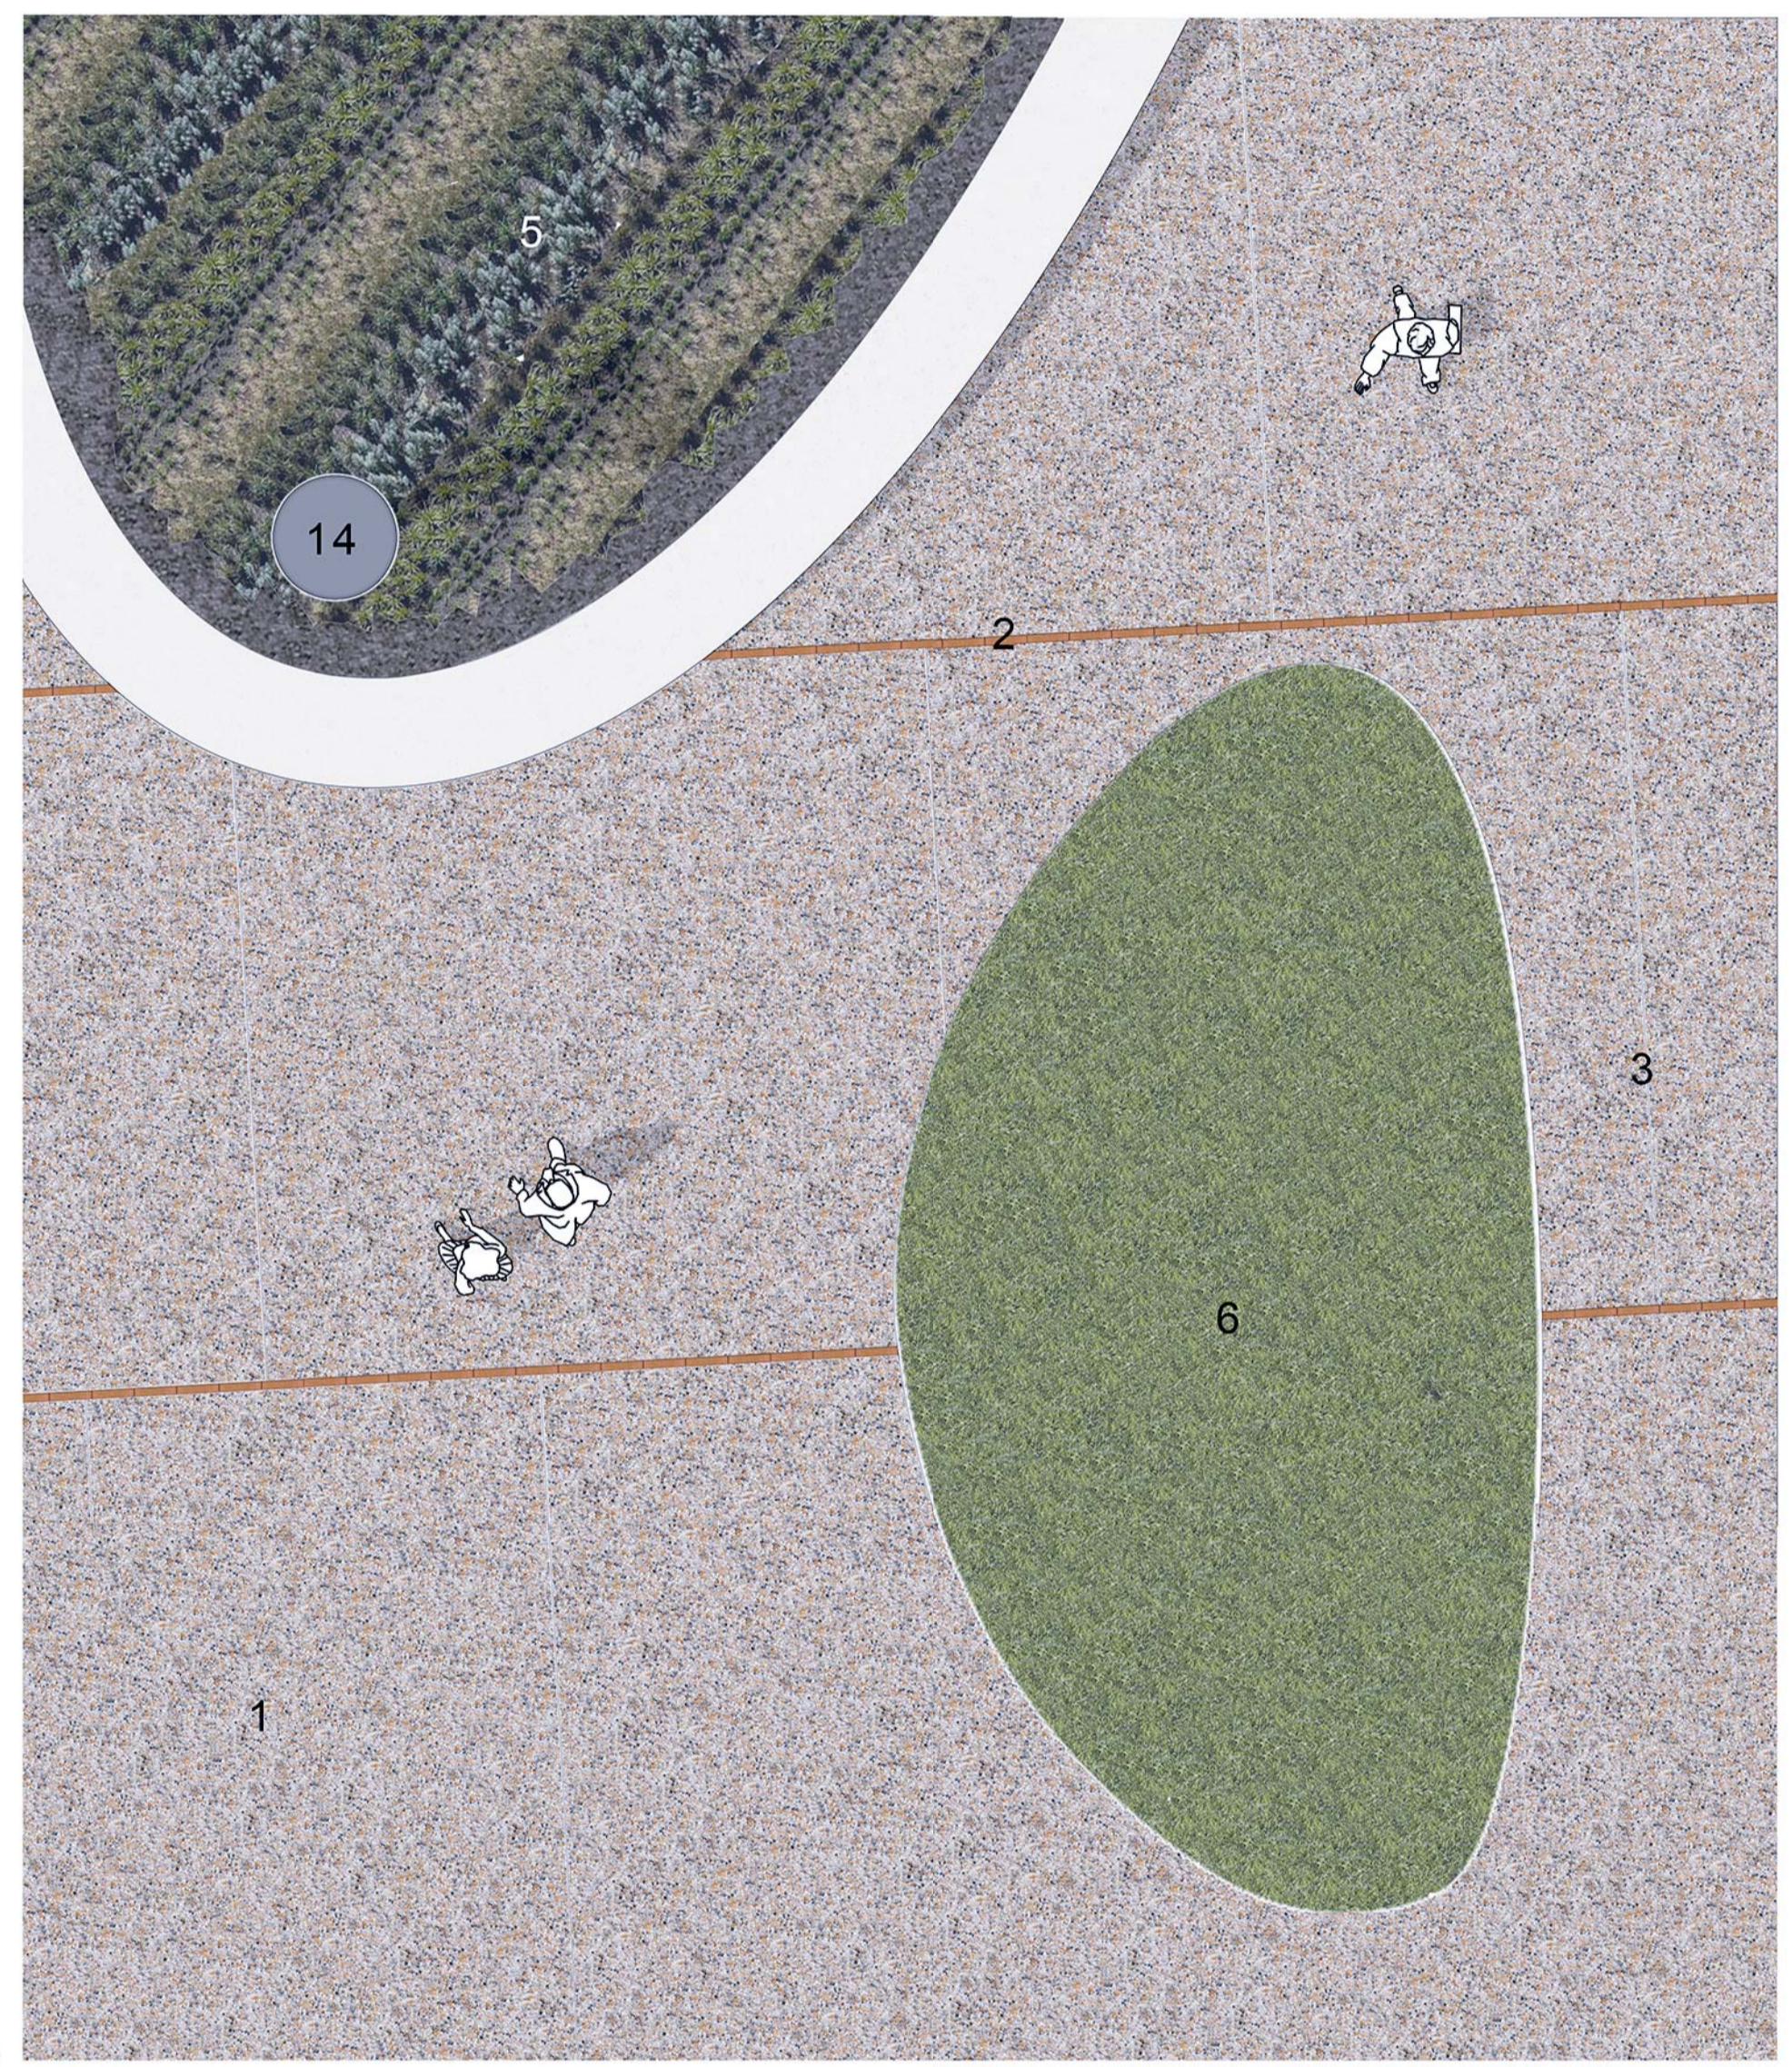


Componenti di arredo, particolare C - scala 1/50

Planimetria generale - Scala 1/200



Sezione AA - scala 1/50

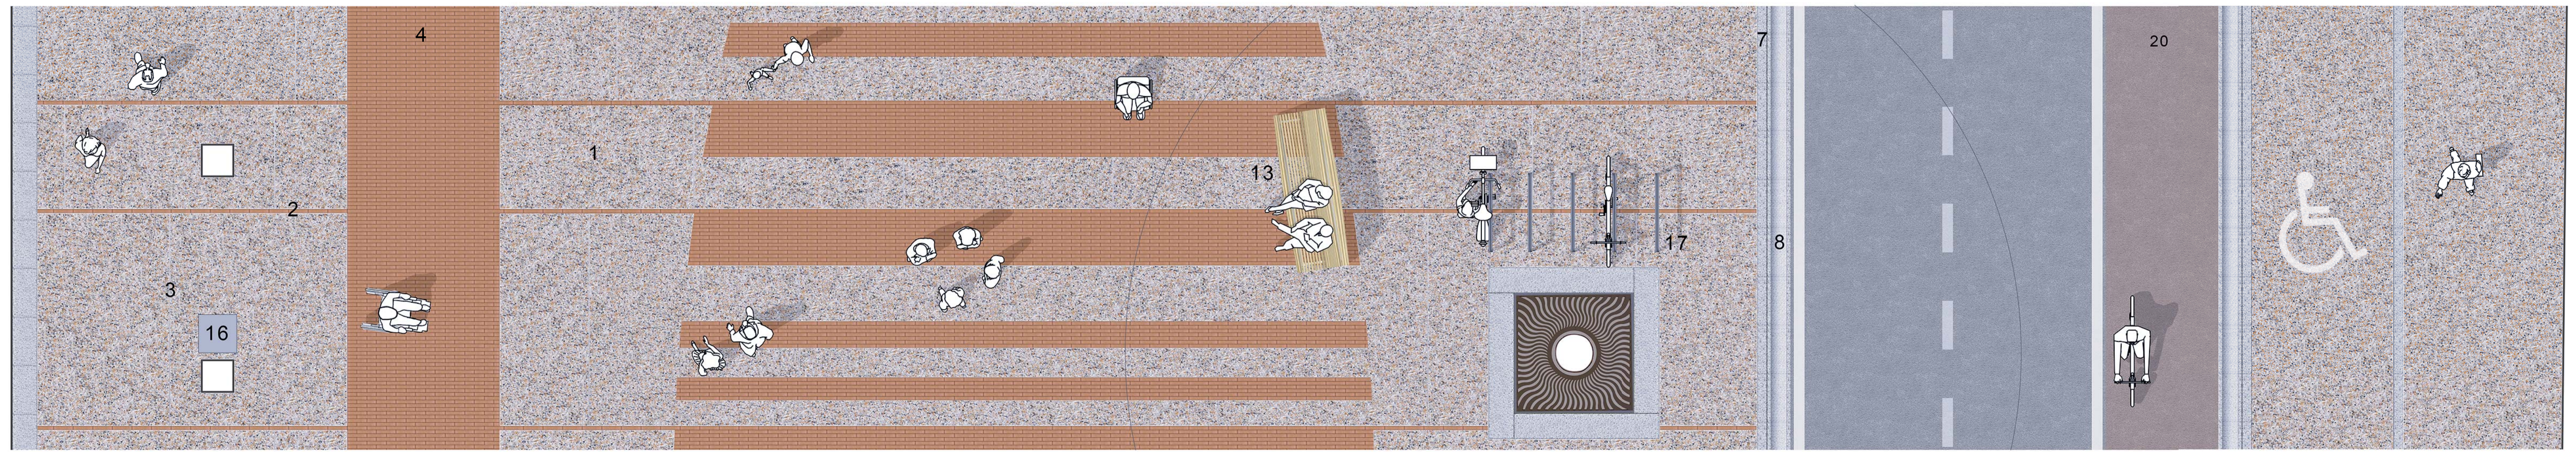

Componenti di arredo, particolare B - scala 1/50



Essenze vegetali in progetto