


PLANIMETRIA scala 1:500

LEGENDA  
 01 parcheggio 02 area scola pedonale - servizi temporanei 03 monumento al Besagiere 04 area monumentale - accoglienza manifestatori ed eventi 05 attraversamento pedonale/talentore traffico veicolare 06 fermata bus 07 parcheggio disabili 08 parcheggio carico e scarico 09 Ombrello dell'arch. V. Gregotti 10 Parrocchia di Loreto  
 → connessori veicolari → connessori pedonali → percorso ciclopedonale in previsioni → percorso ciclopedonale in progetto → percorso ciclopedonale esistente

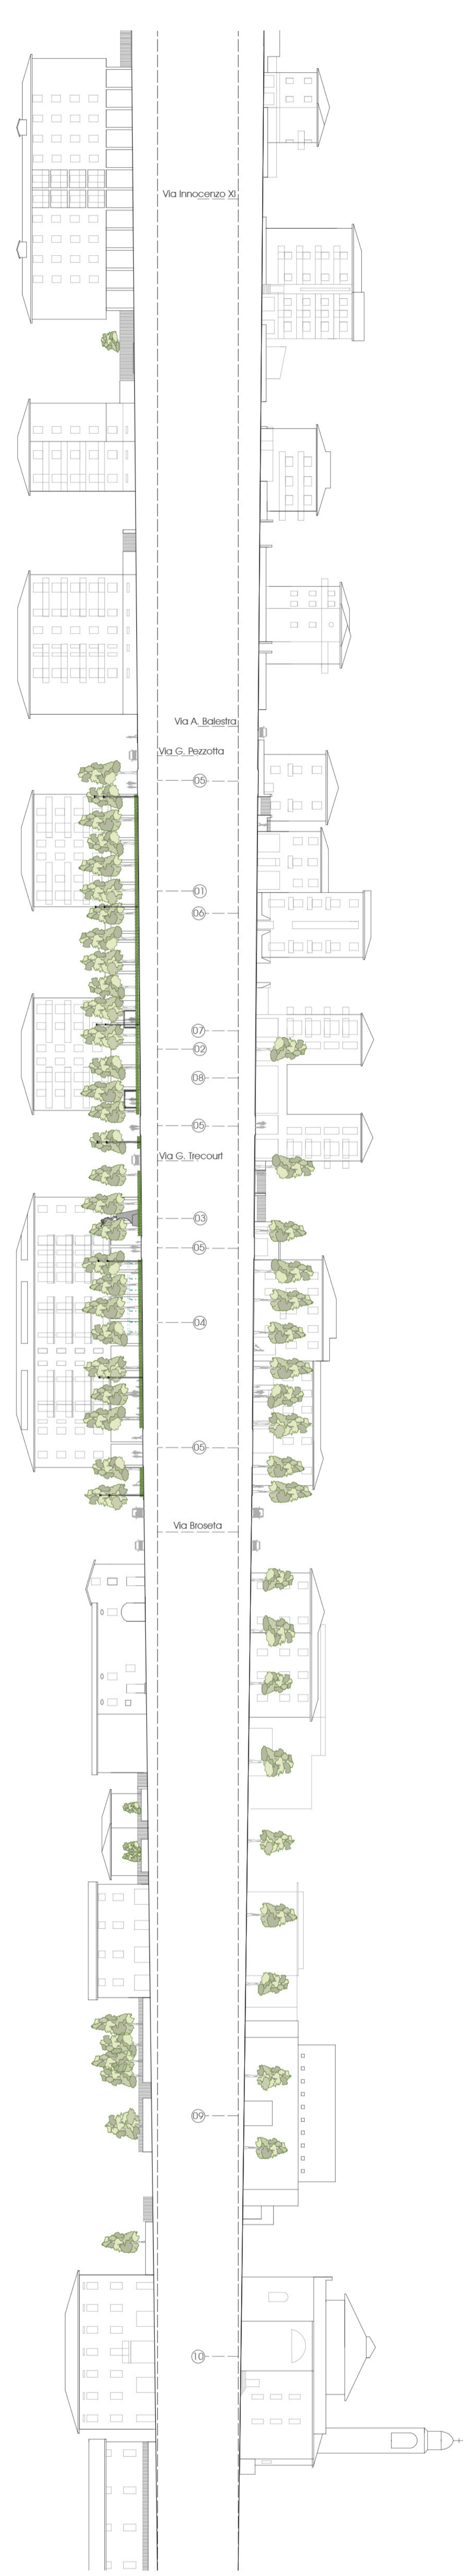

SEZIONI da scala 1:500

