




**Ideogrammi e cocetti base**



**funzionalità pedonale**



**mobilità**

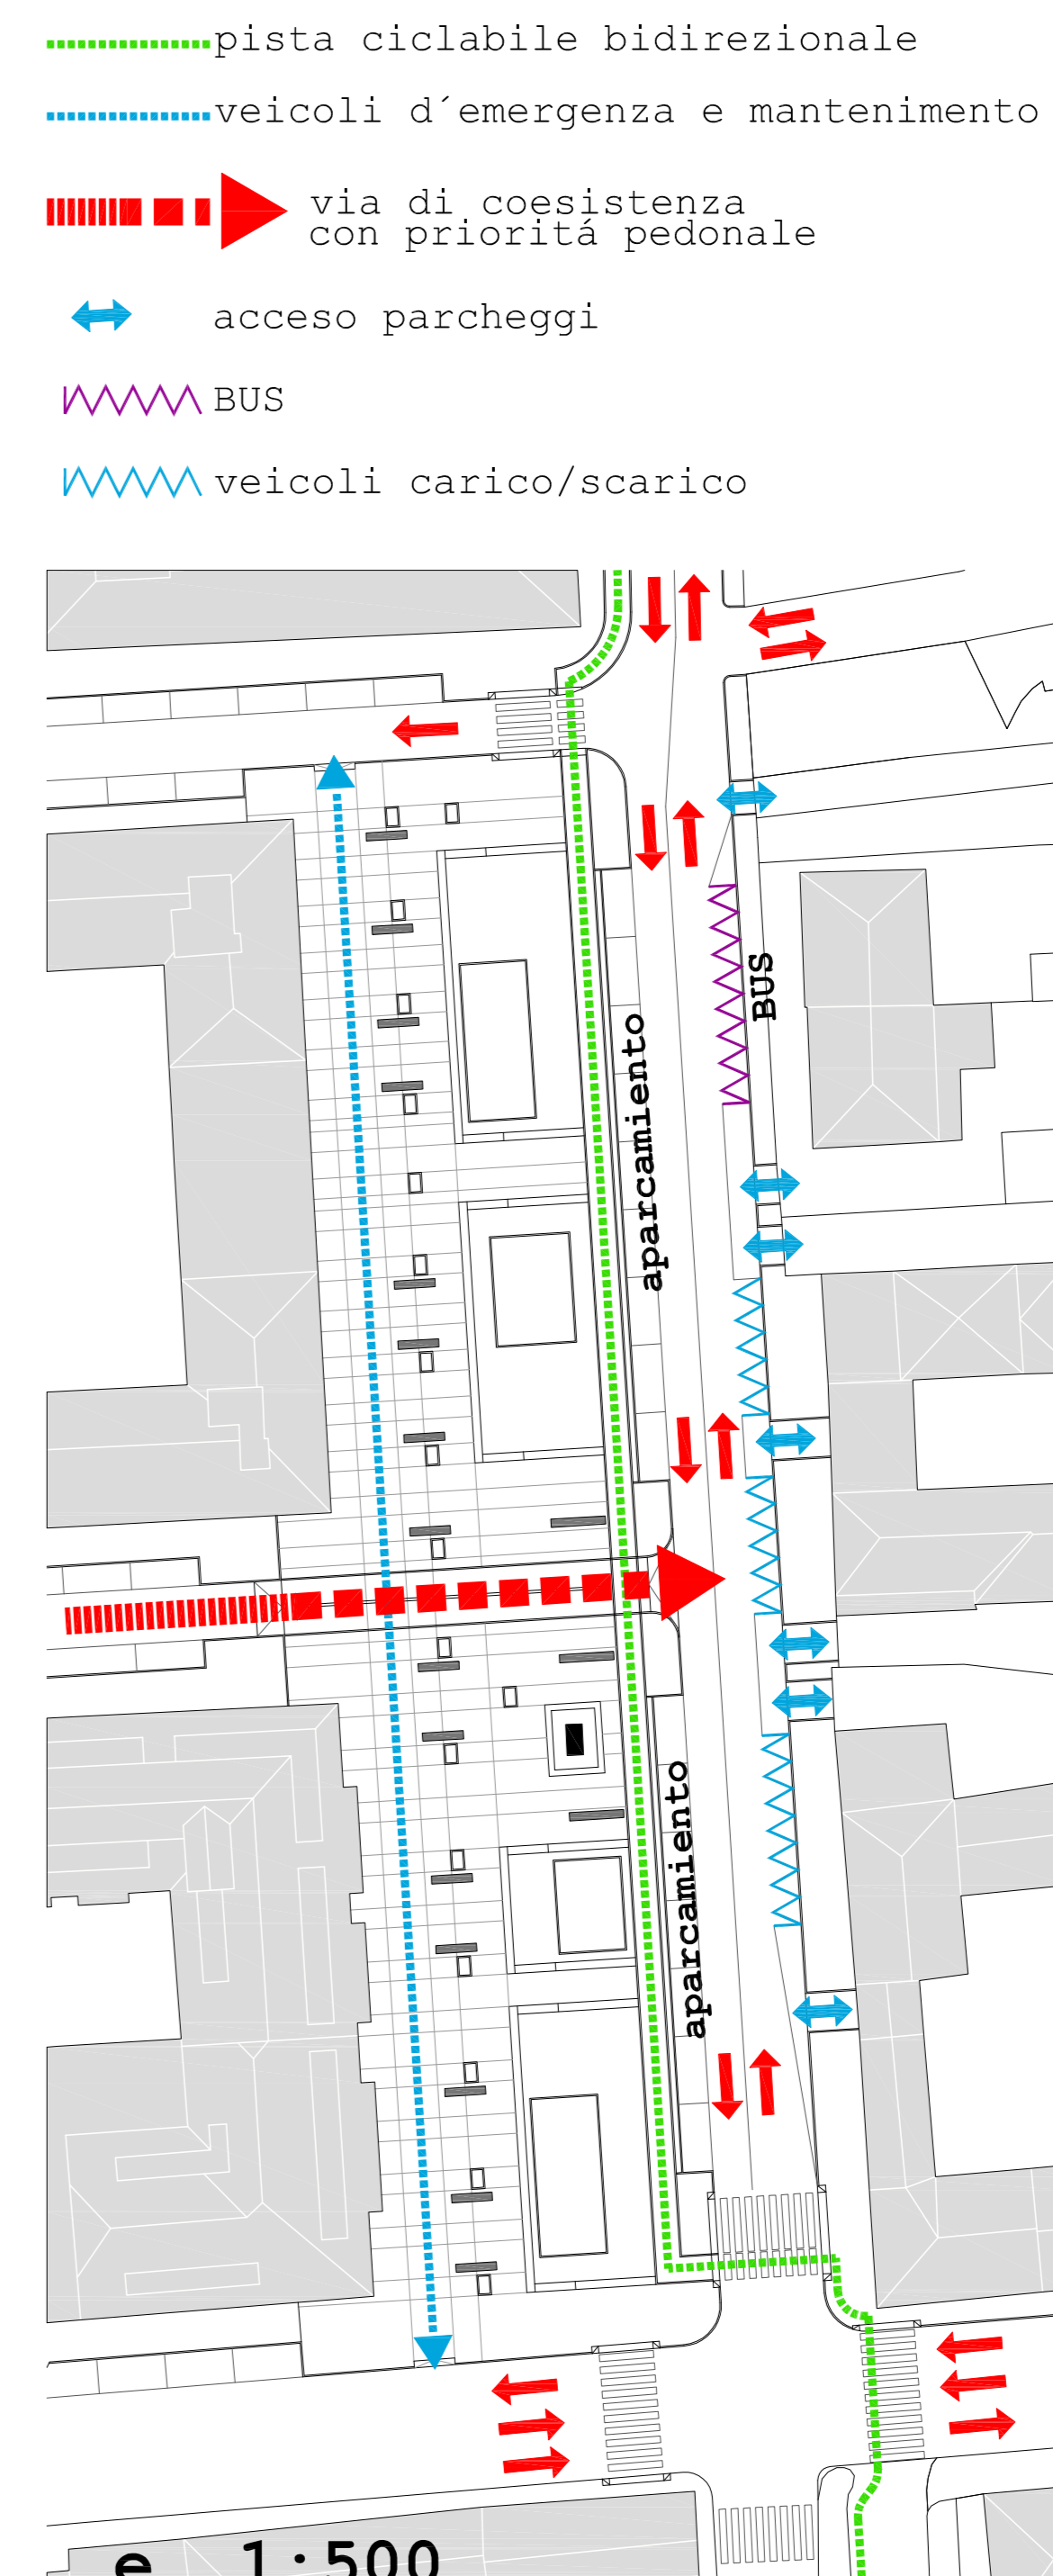

**trattamento del verde**

