






SEZIONE_SCALA 1:200

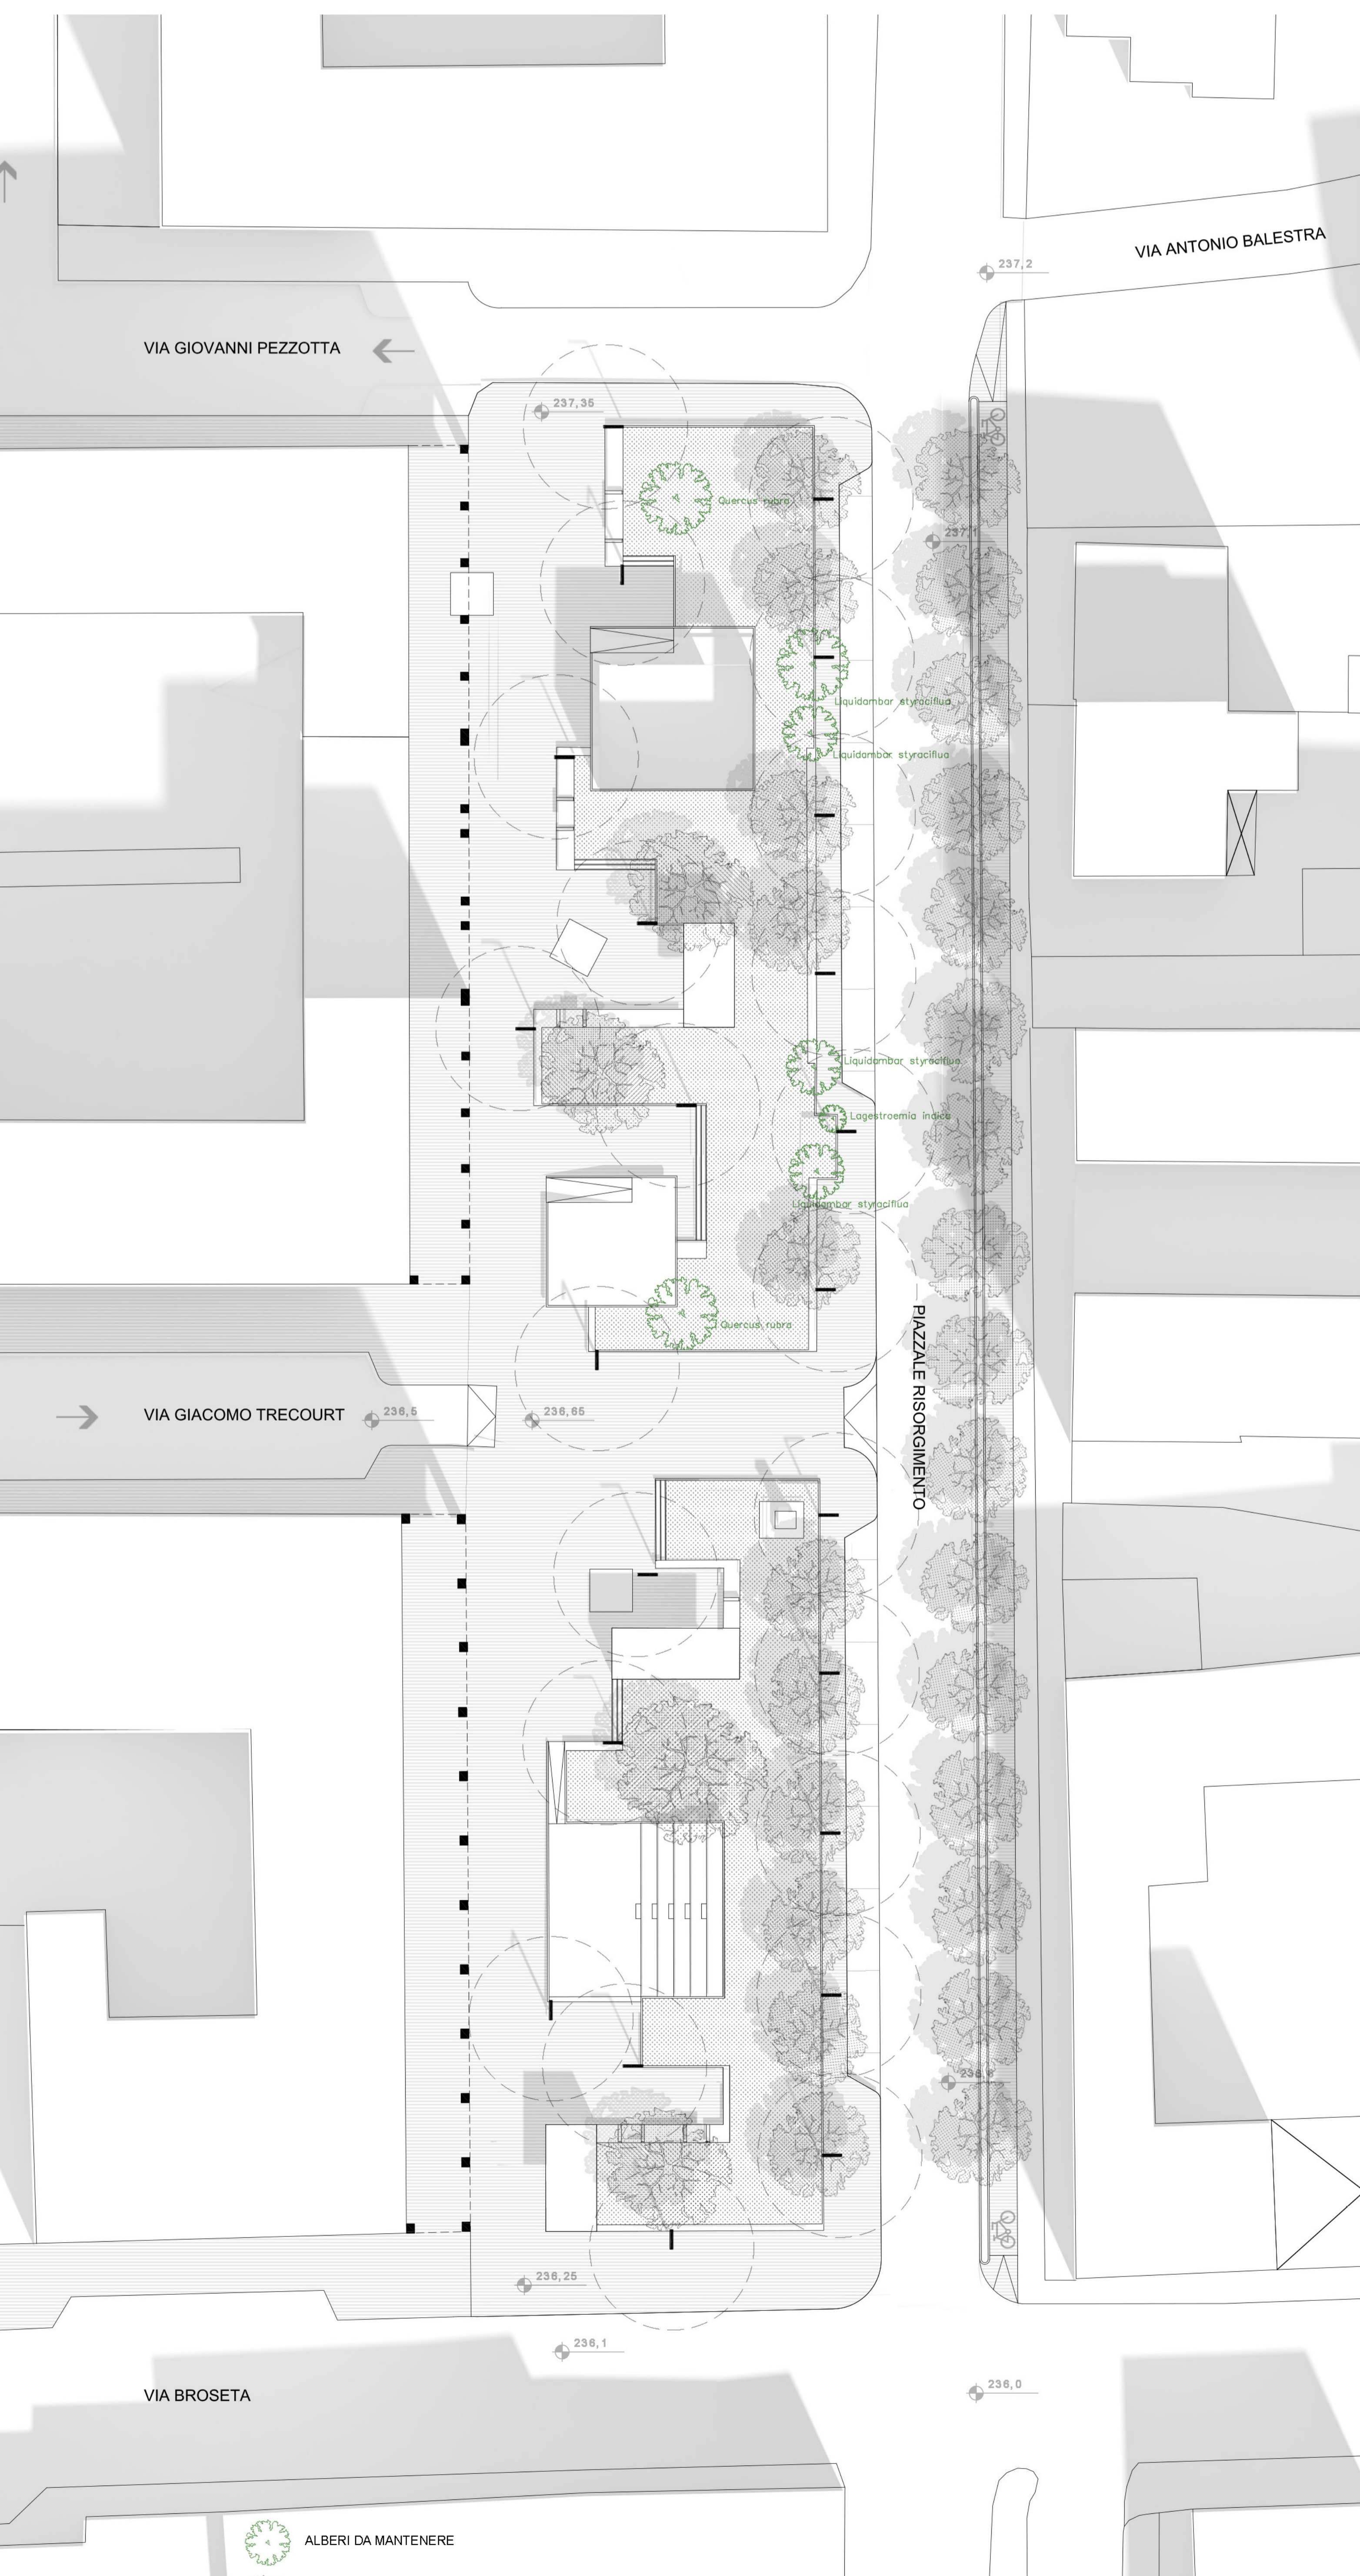


PLANIMETRIA GENERALE_SCALA 1:200

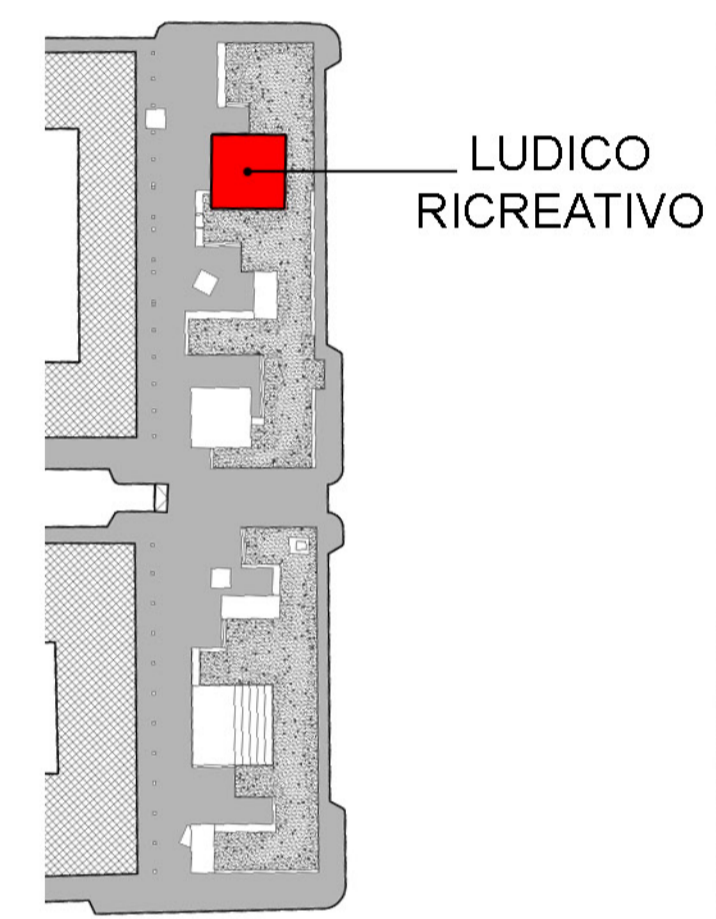

LUDICO RICREATIVO

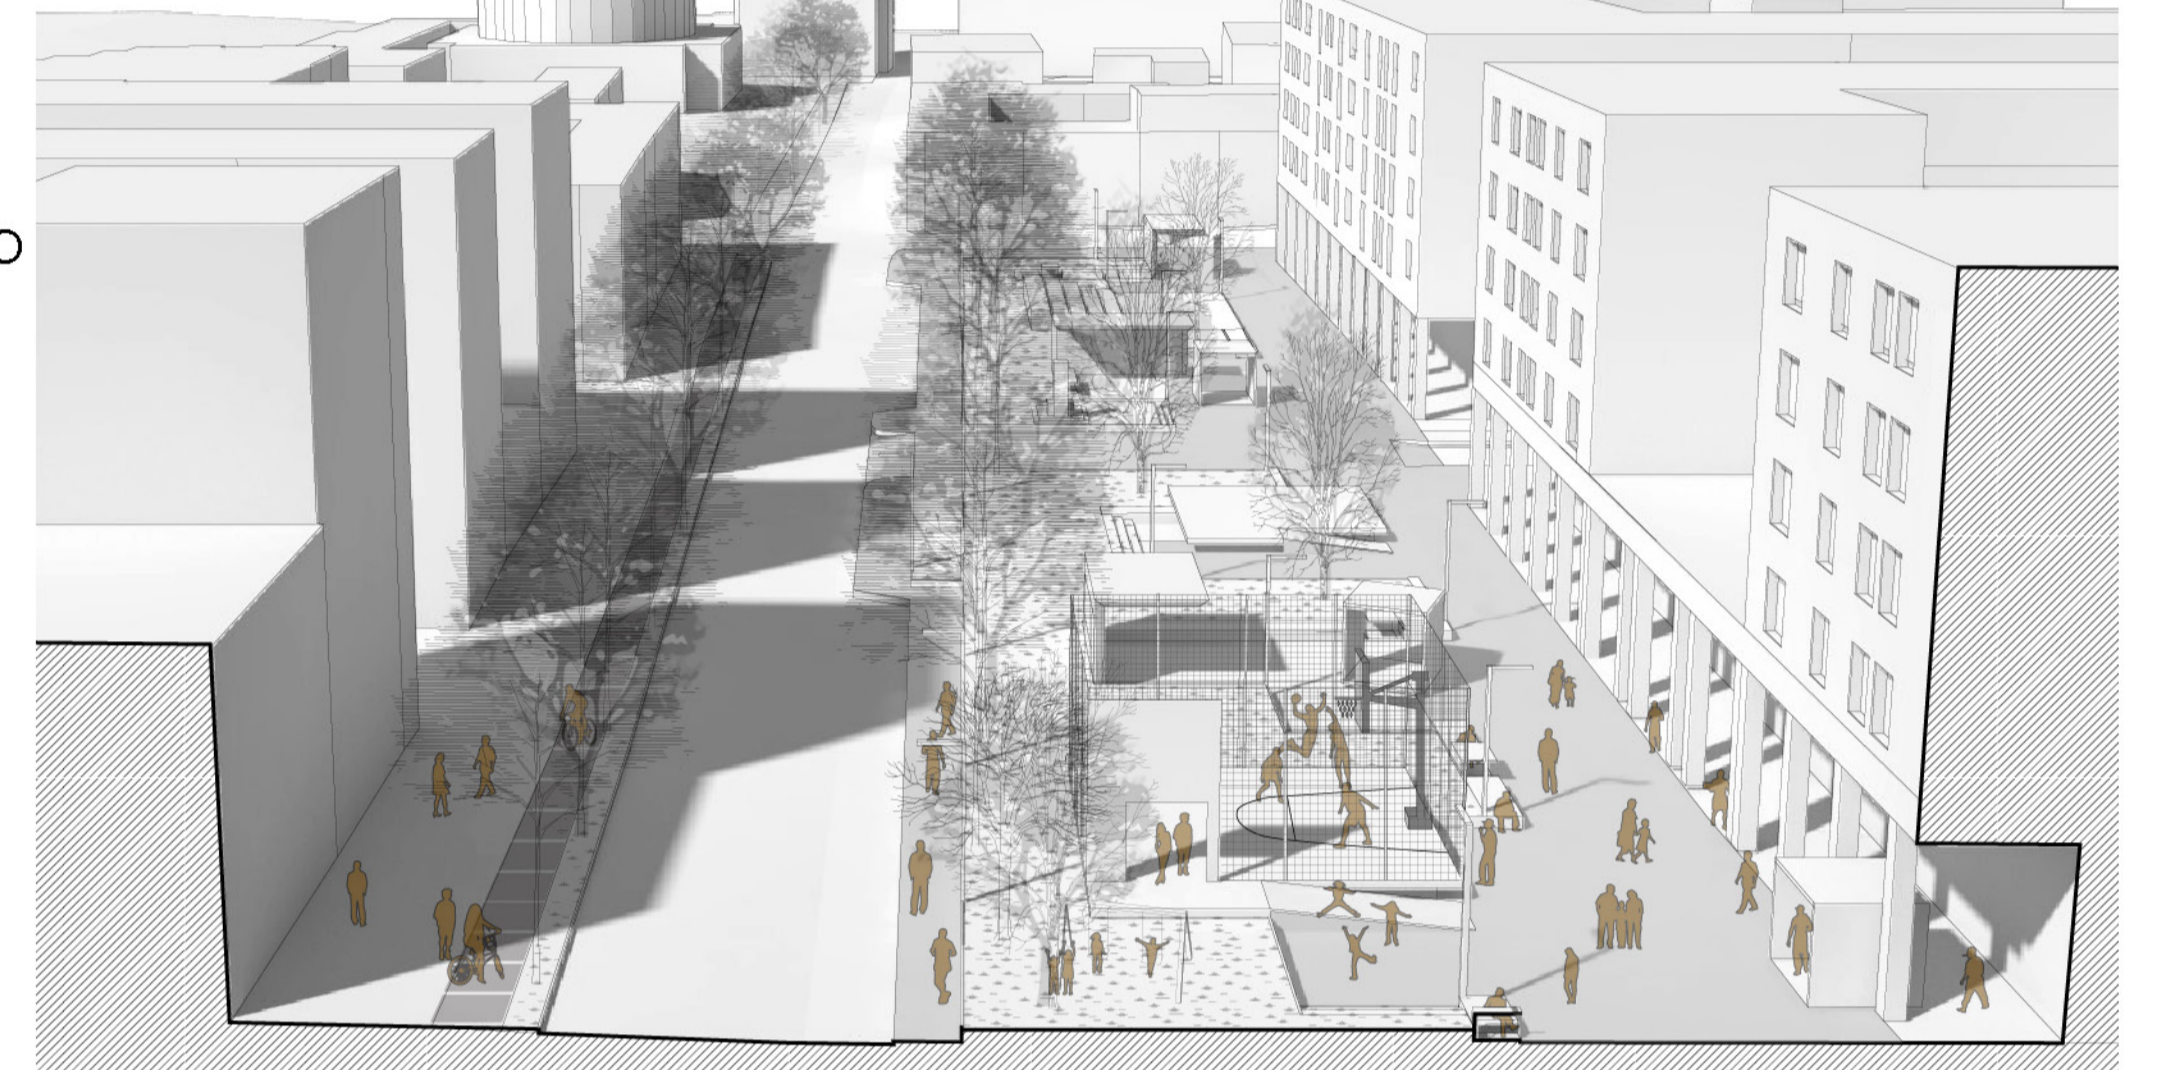

LUDICO - RICREATIVO

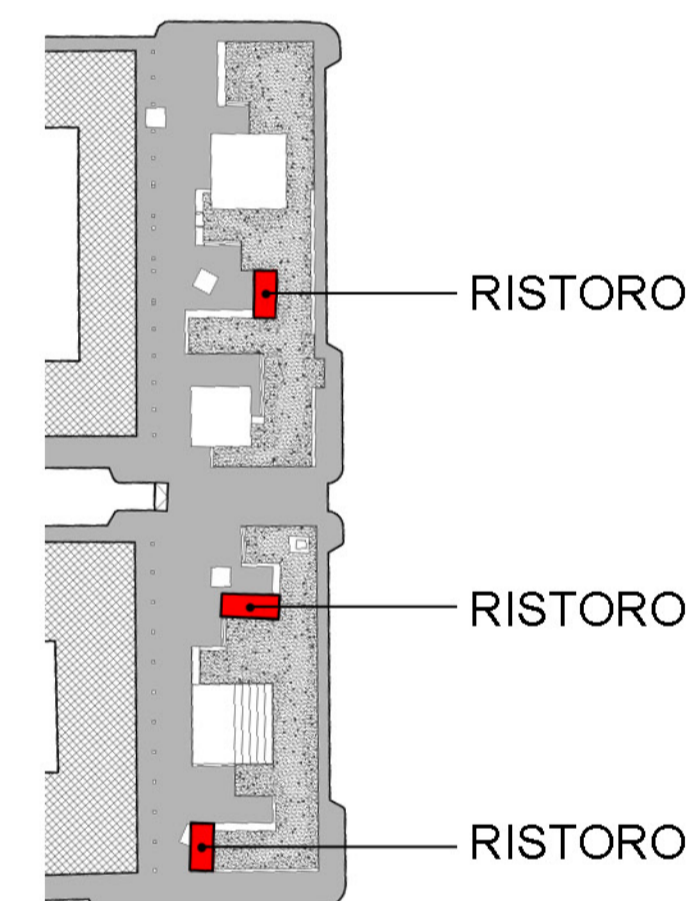


RISTORO

RISTORO


RISTORO




RISTORO

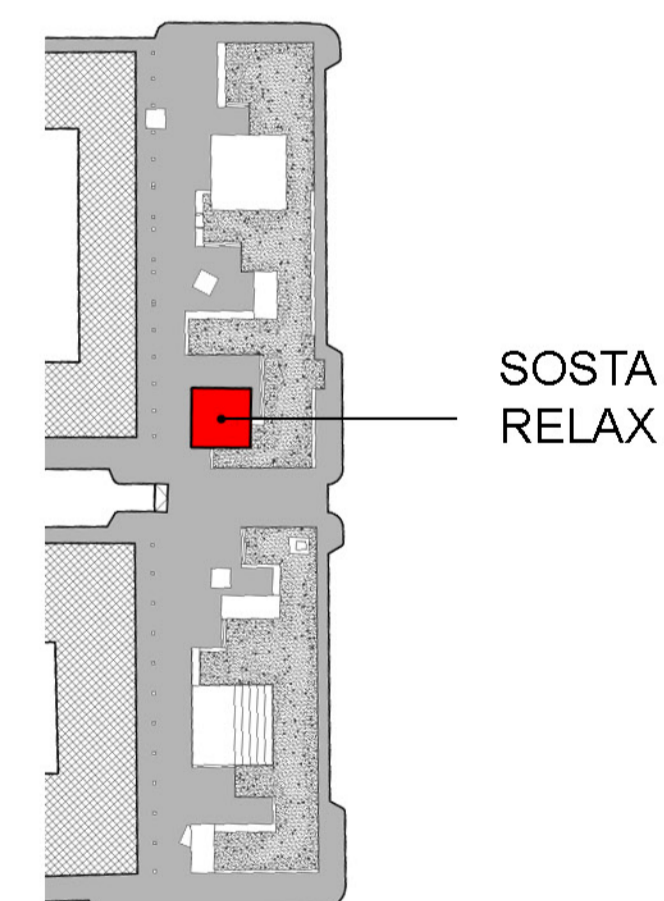

SOSTA RELAX

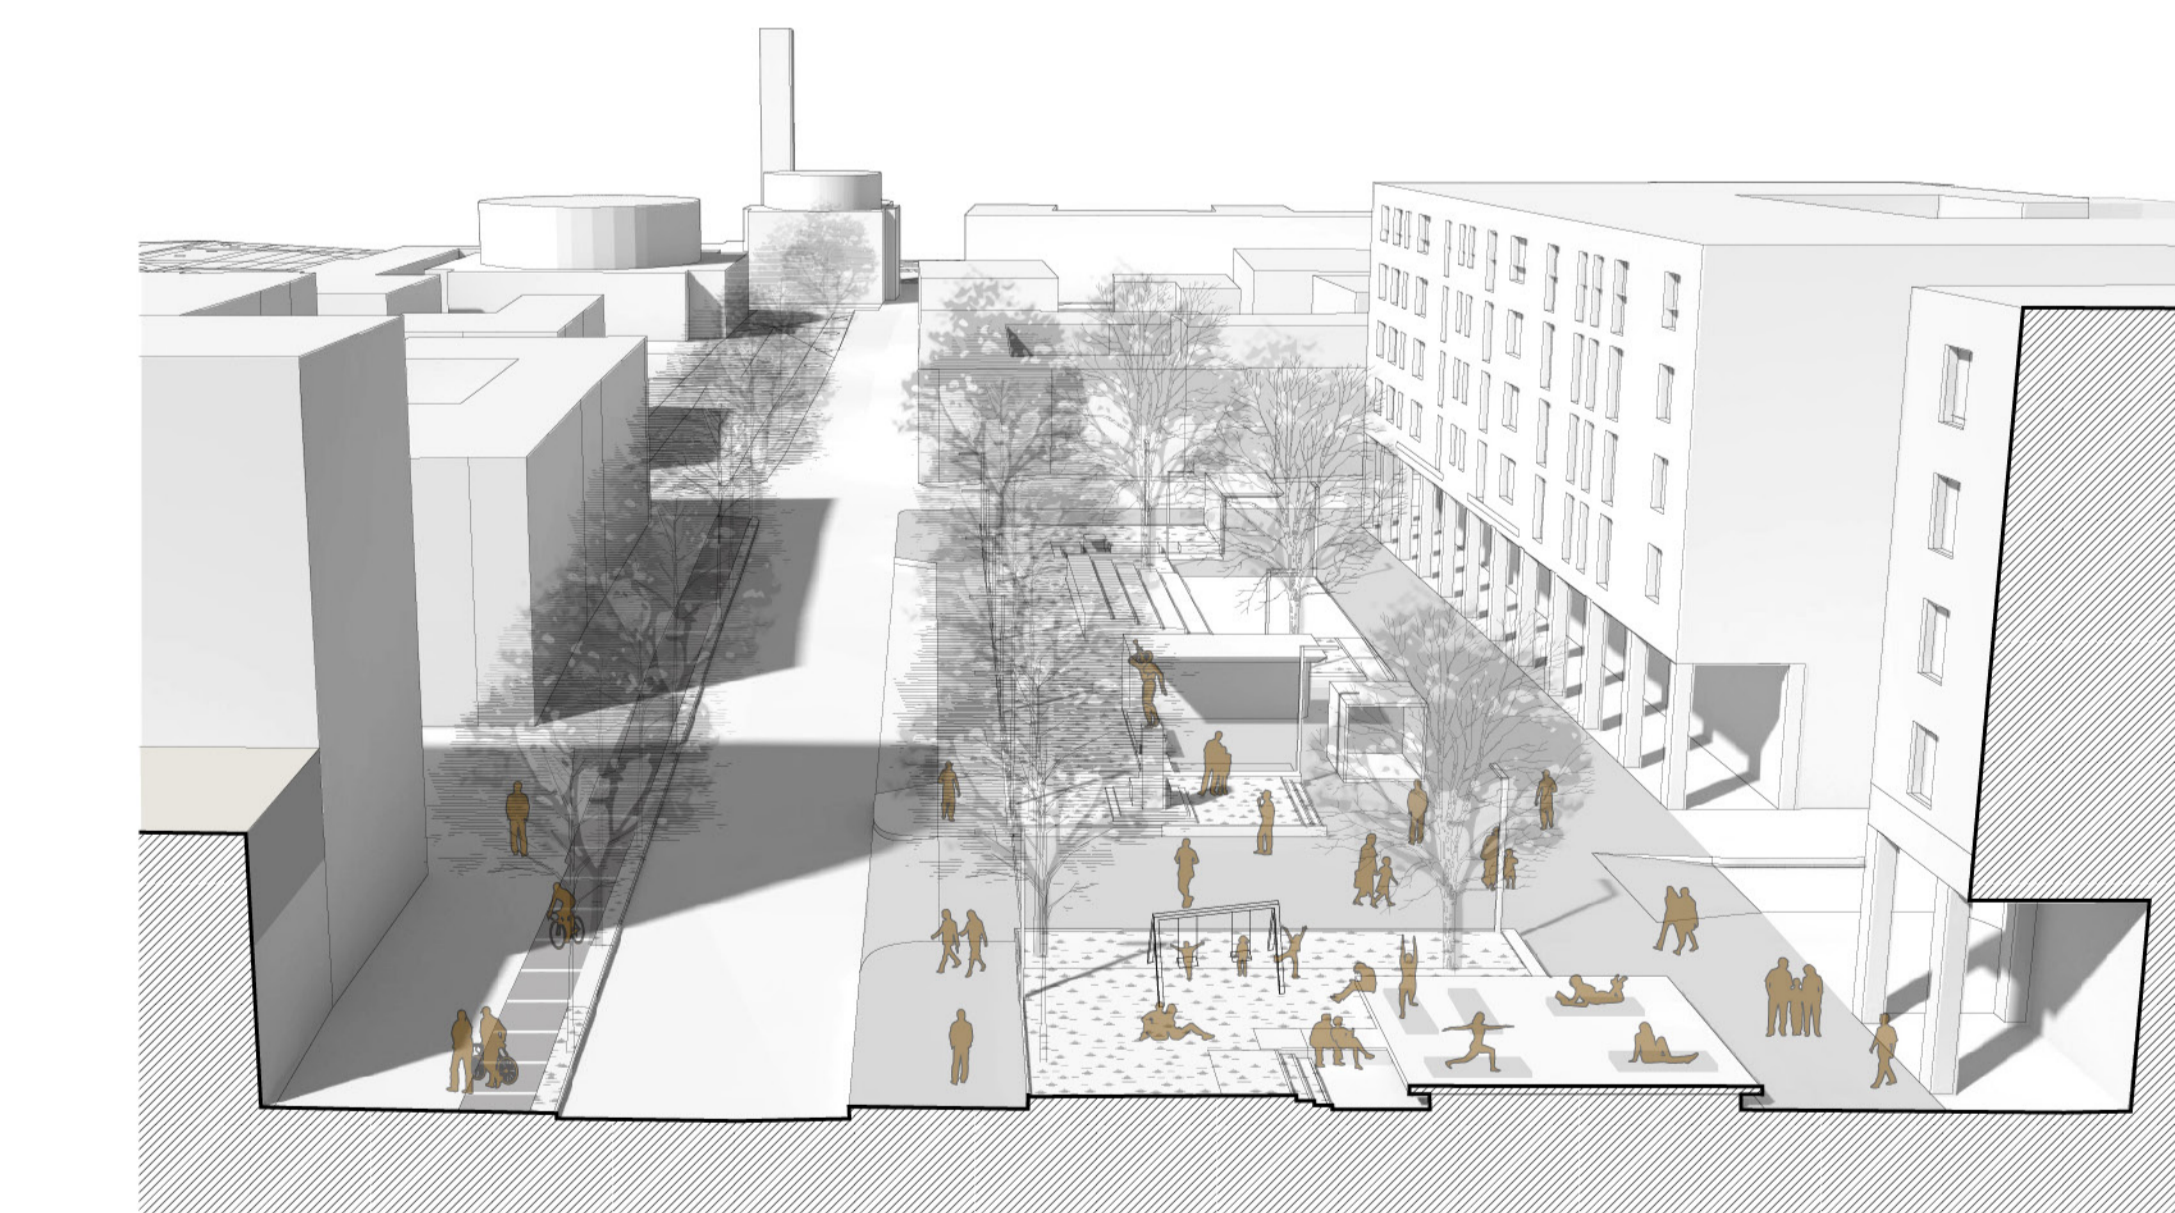

SOSTA E RELAX

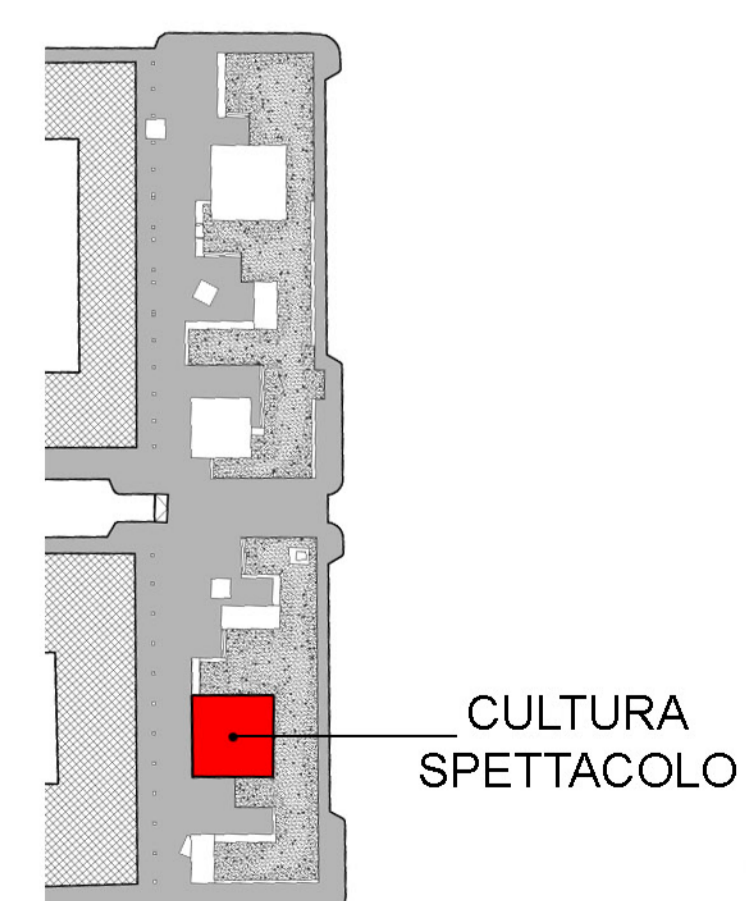

CULTURA SPETTACOLO



TEATRO ALL'APERTO